


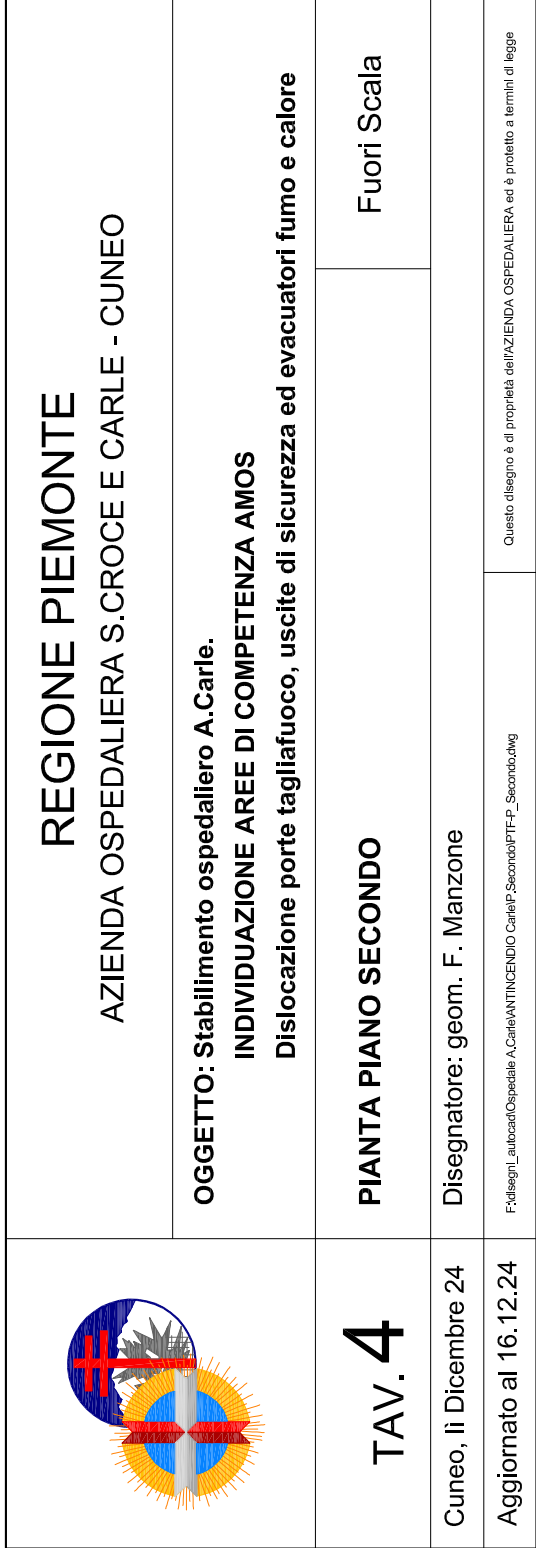

REGIONE PIEMONTE
AZIENDA OSPEDALIERA S.CROCE E CARLE - CUNEO

TAV. 4	PIANTA PIANO SECONDO	Fuori Scala
Cuneo, li Dicembre 24	Disegnatore: geom. F. Manzone	
Aggiornato al 16.12.24	F:\disegni_autocad\Ospedale A.Carte\ANTINCENDIO Carte\P_Secondo\PTF-P_Secondo.dwg	Questo disegno è di proprietà dell'AZIENDA OSPEDALIERA ed è protetto a termini di legge


PIANTA PIANO SECONDO	Fuori Scala
----------------------	-------------

Cuneo, li Dicembre 24	Disegnatore: geom. F. Manzone	
Aggiornato al 16.12.24	F:\disegni_autocad\Ospedale A.Carte\ANTINCENDIO Carte\IP_Secondo\PTF-P_Secondo.dwg	Questo disegno è di proprietà dell'AZIENDA OSPEDALIERA ed è protetto a termini di legge

Questo disegno è di proprietà dell'AZIENDA OSPEDALIERA ed è protetto a termini di legge



PORTE R.E.I. MENSA A. CARLE
 PT-CA+20428
 PT-CA+20428/1
 PT-CA+20445
 PT-CA+20441

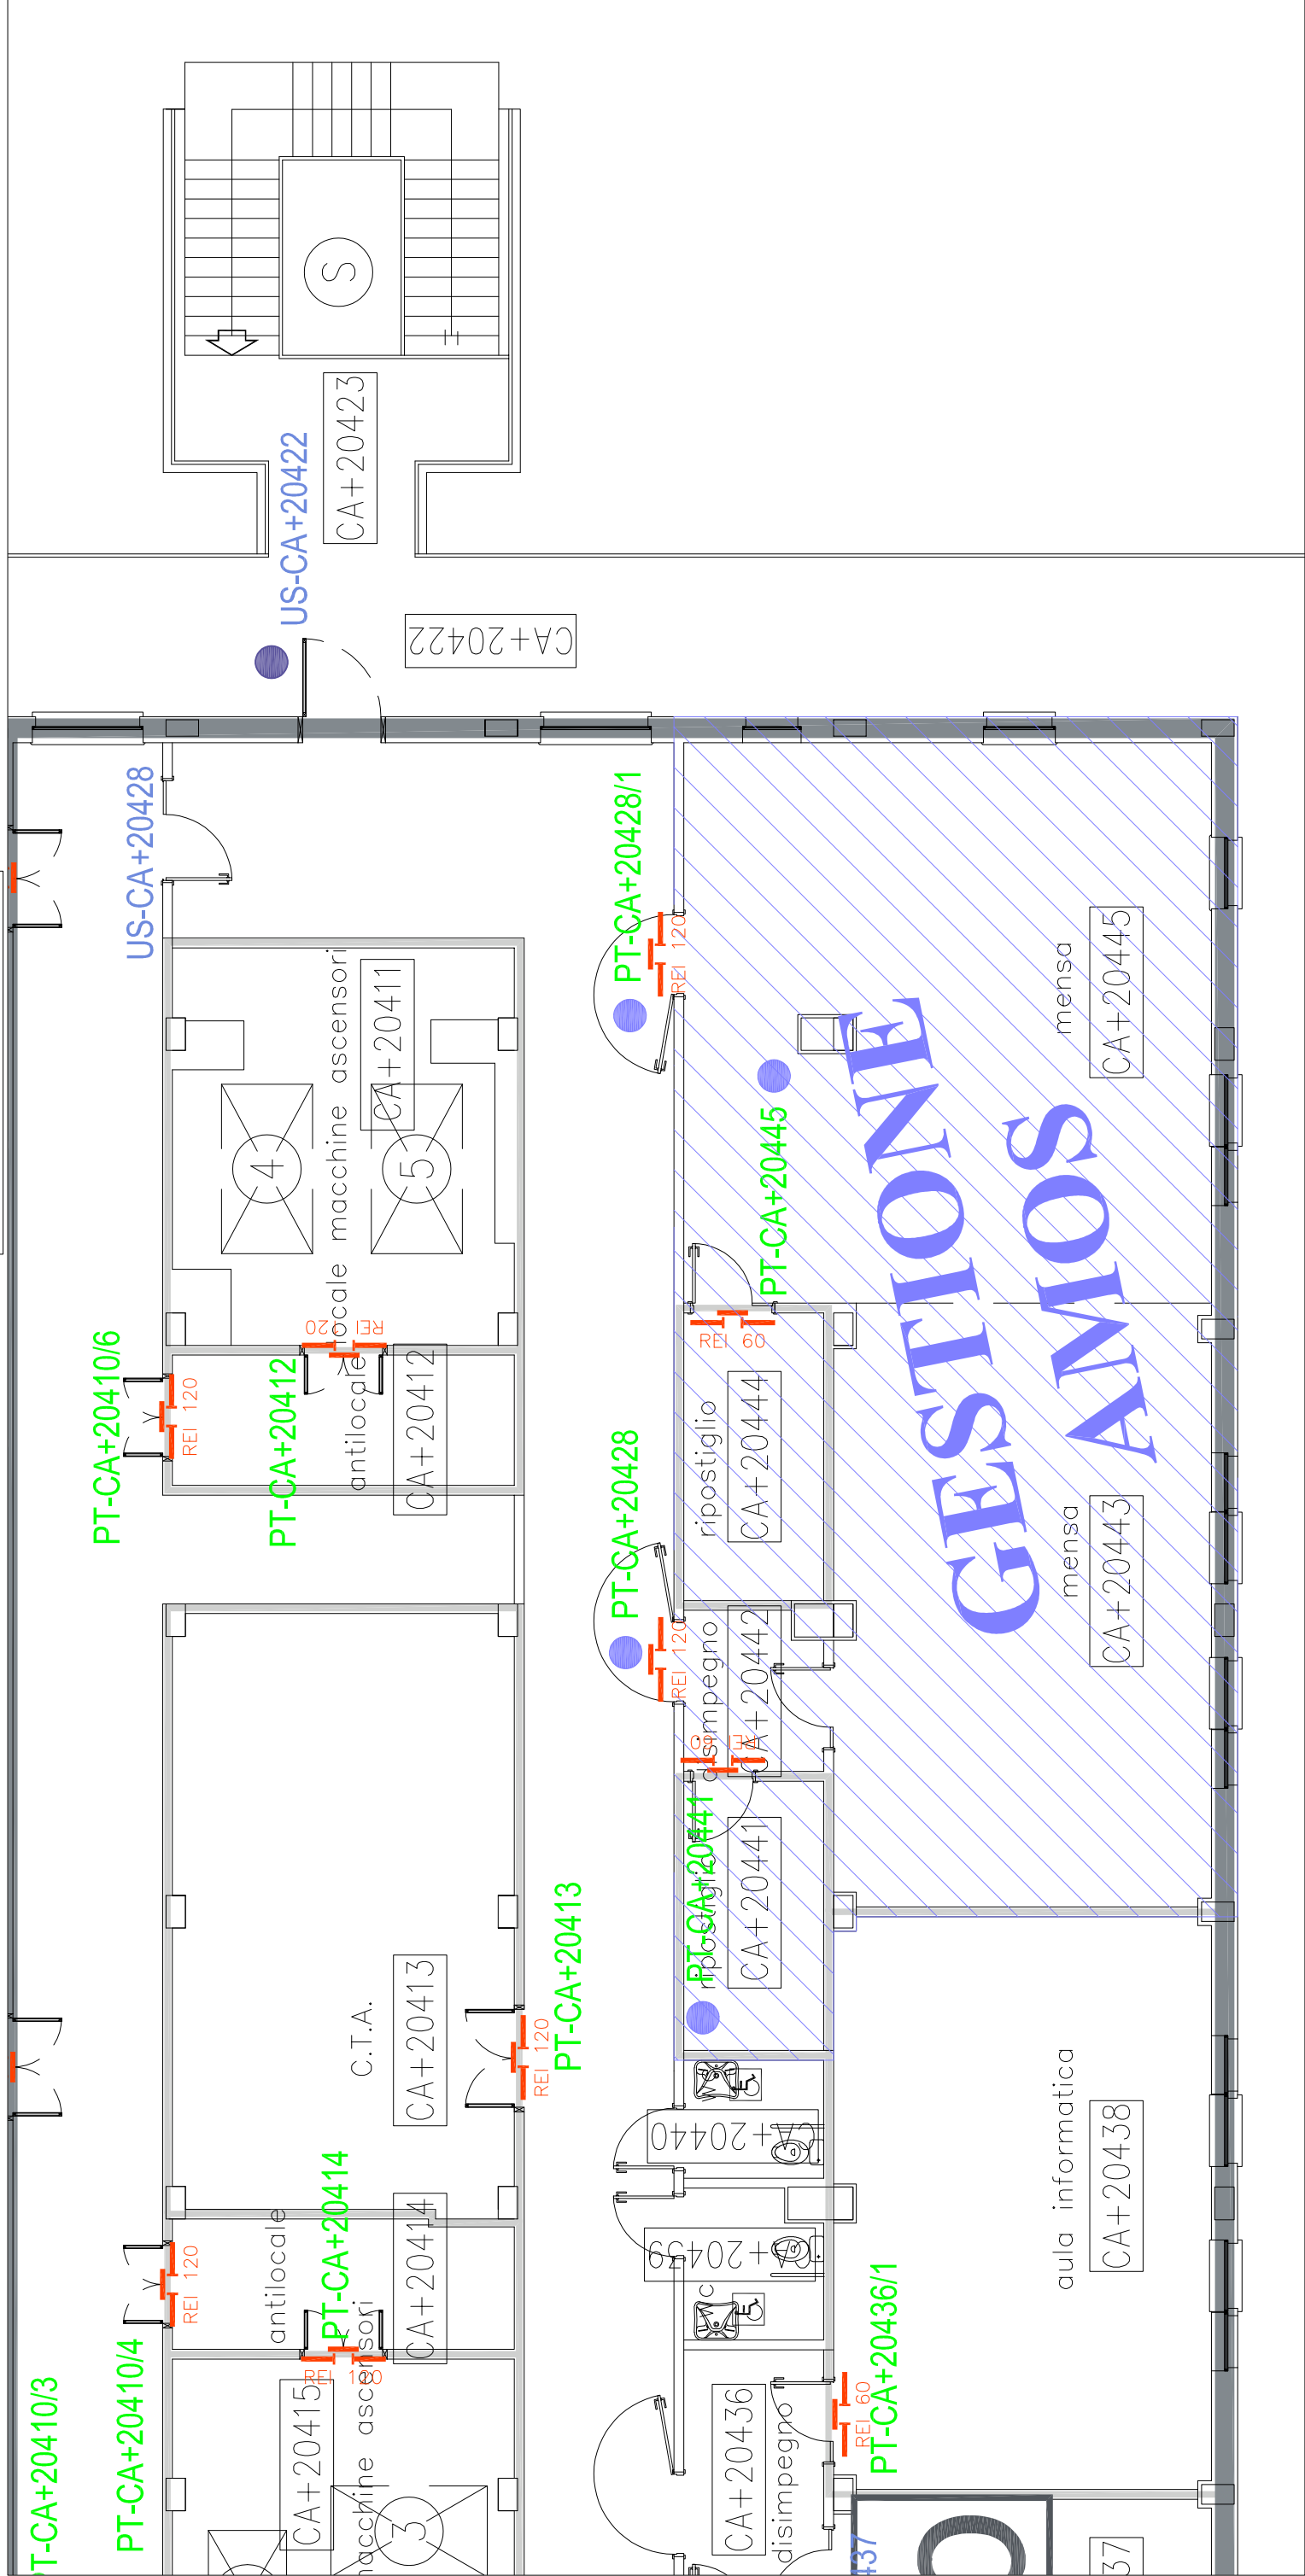

PIANO SECONDO (locale mensa provvisoria)