

REGIONE PIEMONTE

AZIENDA OSPEDALIERA S.CROCE E CARLE - CUNEO

OGGETTO: Stabilimento ospedaliero S.Croce.
INDIVIDUAZIONE IMPIANTI DI COMPETENZA AMOS
Linee idrosanitarie

TAV. 4.a

PIANTO INTERRATO -2 (q.ta -5,50 m)

Fuori Scala

Cuneo, li 30.10.2018


Disegnatore: p.i. E. Lingua

Aggiornato al 30.10.18

C:\Users\filomena_g\Desktop\Impianti Cucina.dwg


Questo disegno è di proprietà dell'AZIENDA OSPEDALIERA ed è protetto a termini di legge

- Linee Antincendio
- Linee Andata Riscaldamento
- Linee Ritorno Riscaldamento
- Linee Andata Acqua Calda Sanitaria
- Linee Ricircolo Acqua Calda Sanitaria
- Linee Acqua Fredda Sanitaria
- Linee di manutenzione esclusiva cucina

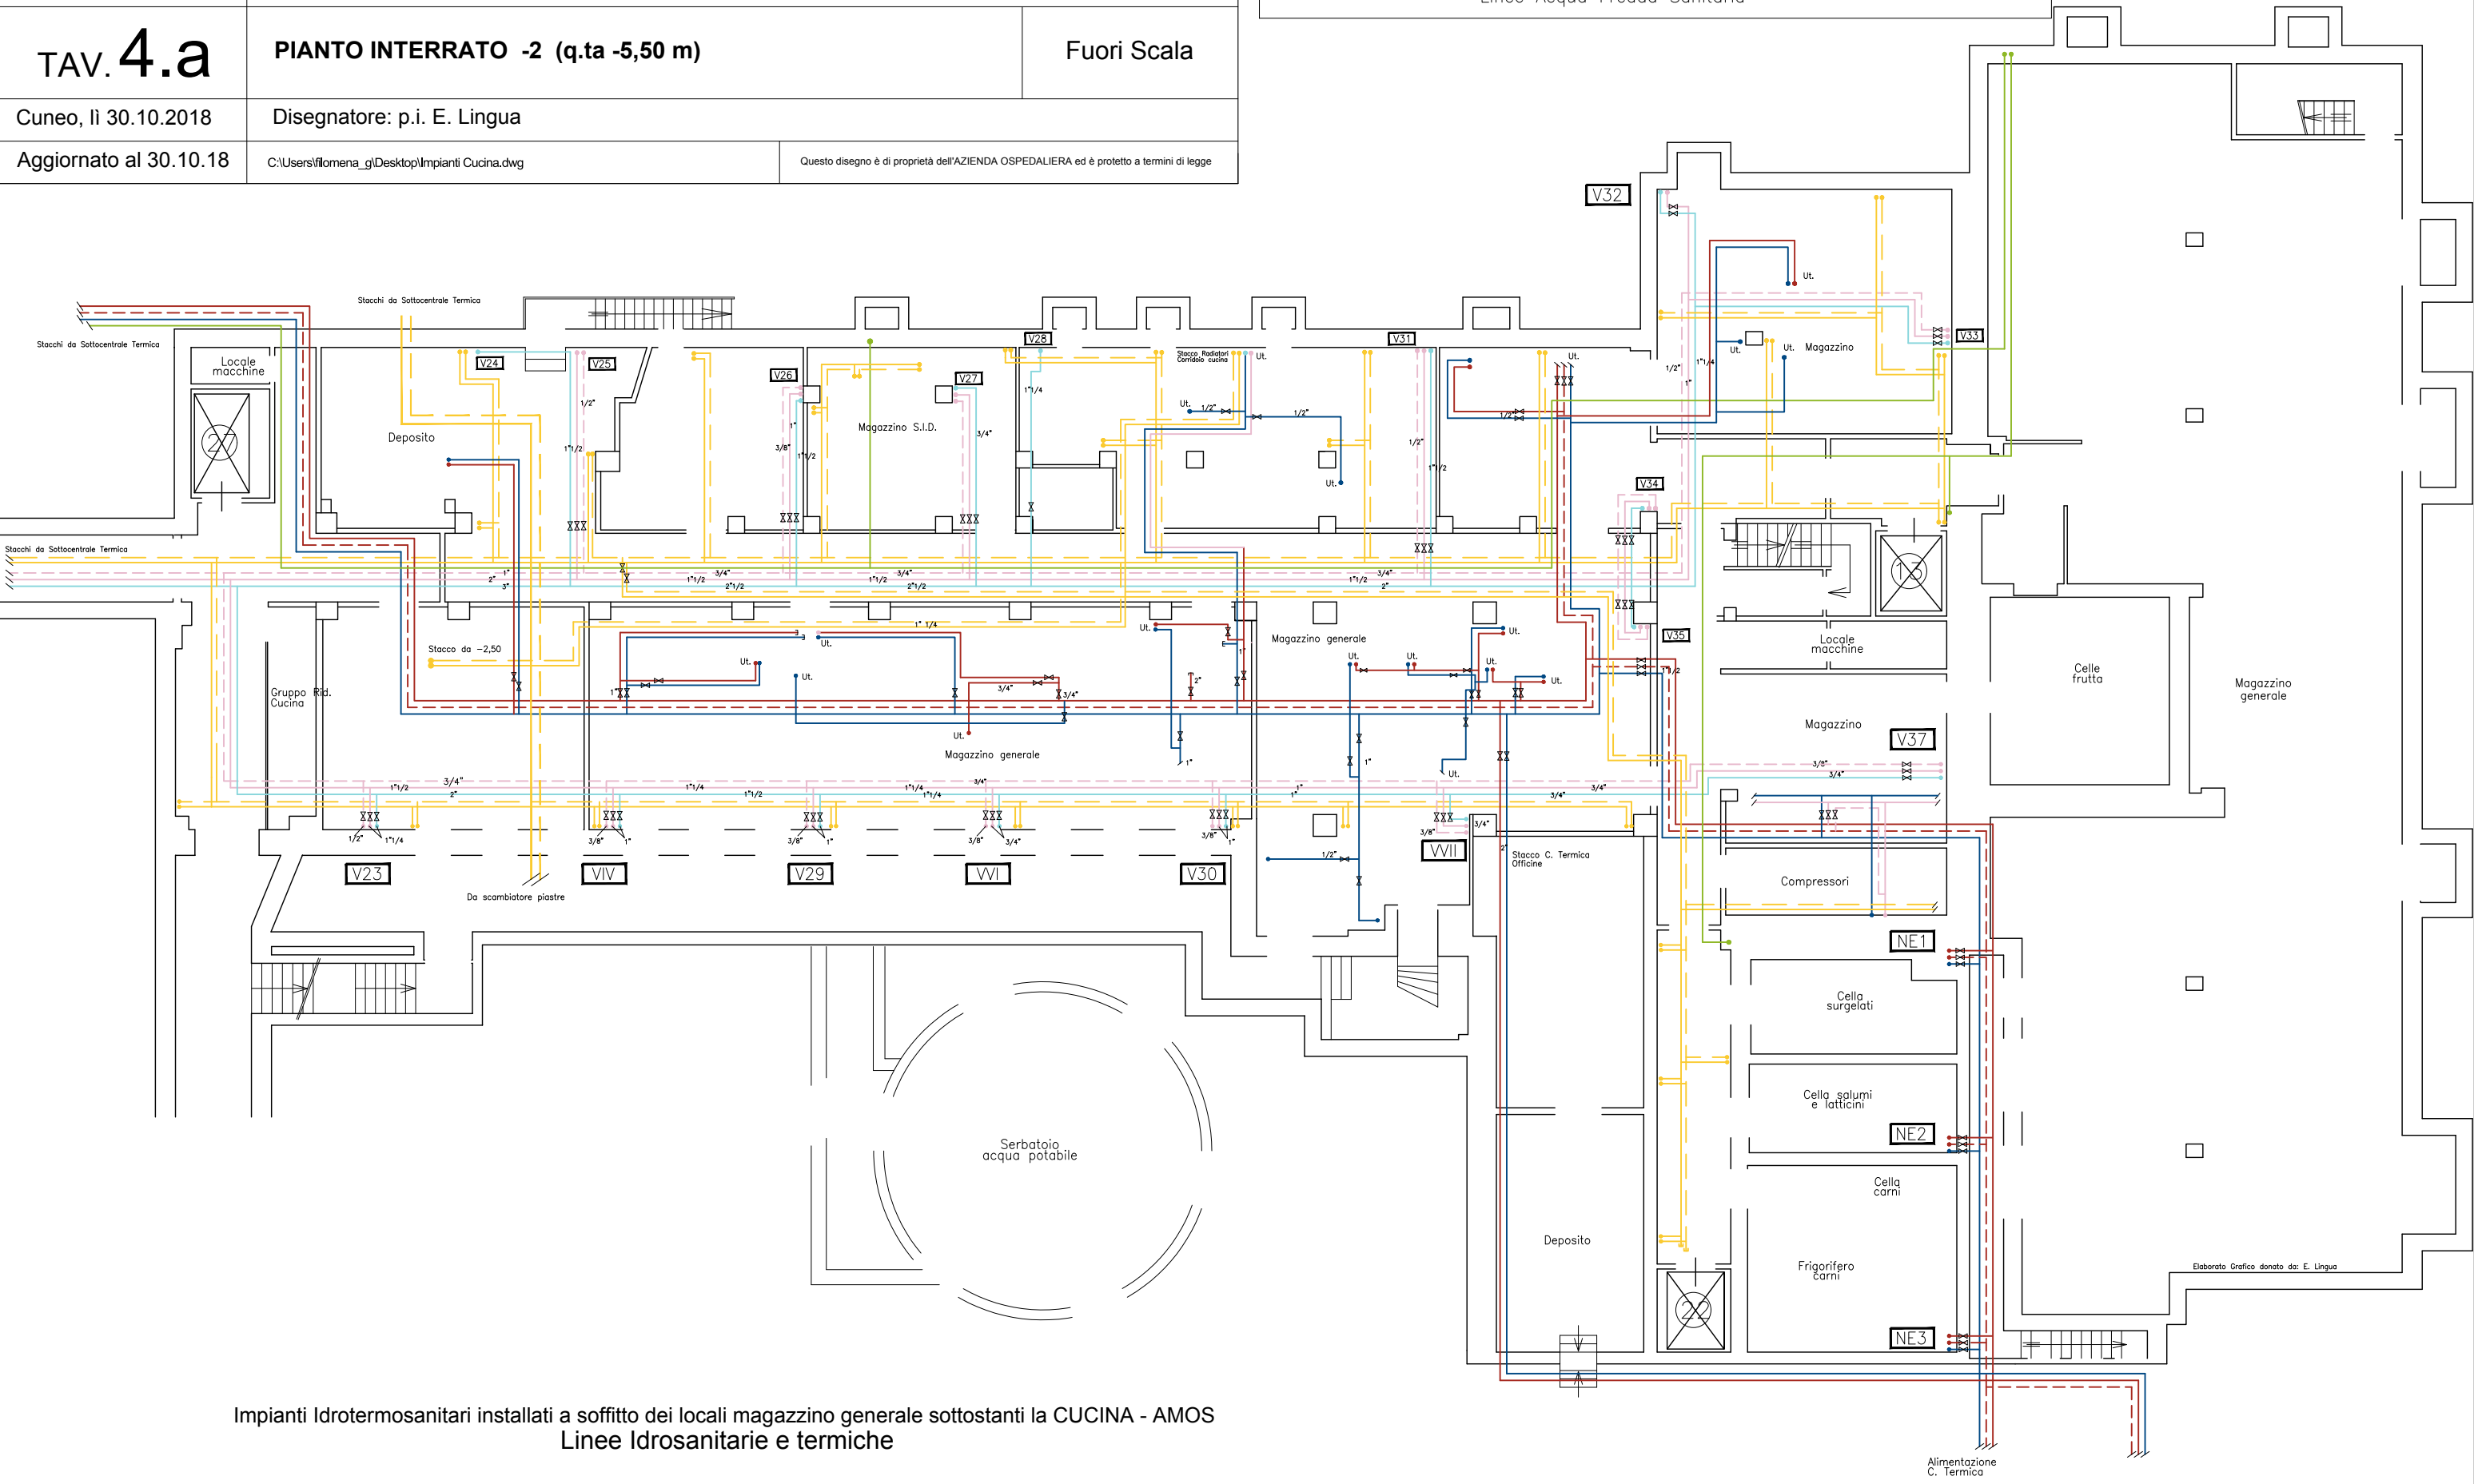

Impianti Idrotermosanitari installati a soffitto dei locali magazzino generale sottostanti la CUCINA - AMOS
Linee Idrosanitarie e termiche

Elaborato Grafico donato da: E. Lingua

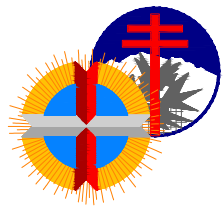

REGIONE PIEMONTE
AZIENDA OSPEDALIERA S.CROCE E CARLE - CUNEO

OGGETTO: Stabilimento ospedaliero S.Croce.
INDIVIDUAZIONE IMPIANTI DI COMPETENZA AMOS
Rete scarico

TAV. 4.b

PIANTO INTERRATO -2 (q.ta -5,50 m)

Fuori Scala



Cuneo, li 30.10.2018


Disegnatore: p.i. E. Lingua

Aggiornato al 30.10.18

C:\Users\filomena_g\Desktop\Impianti Cucina.dwg

Questo disegno è di proprietà dell'AZIENDA OSPEDALIERA ed è protetto a termini di legge

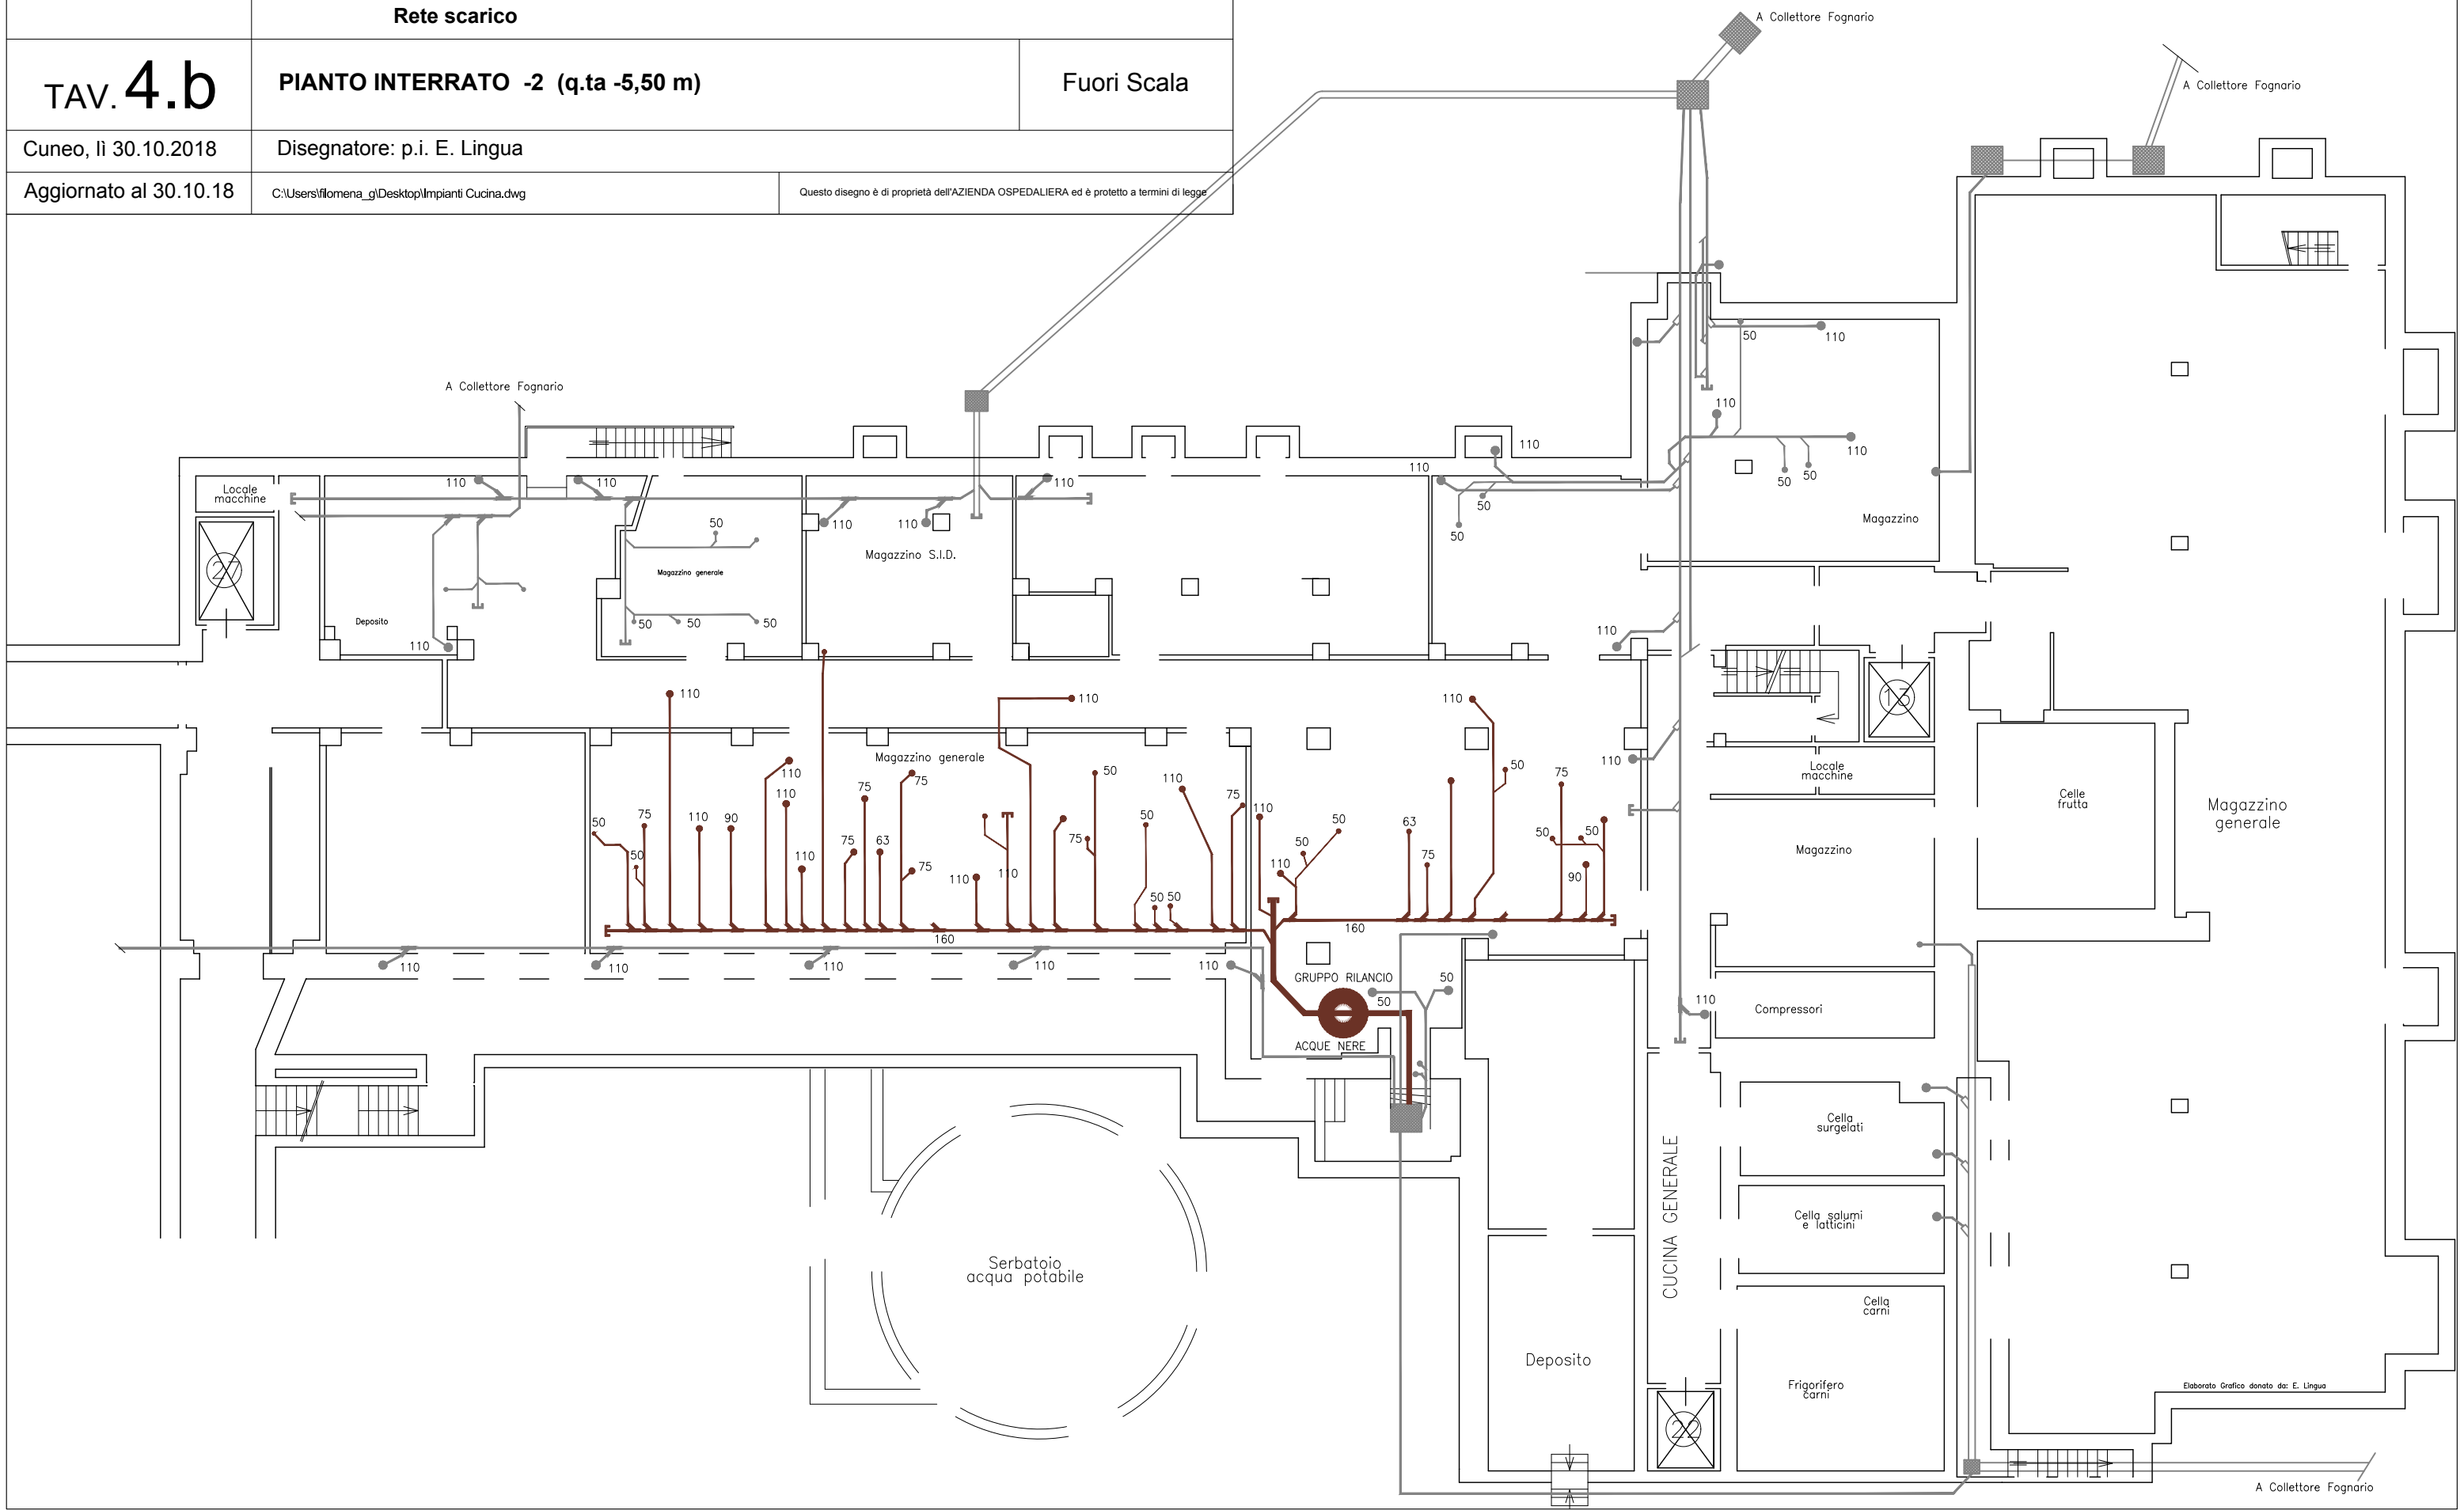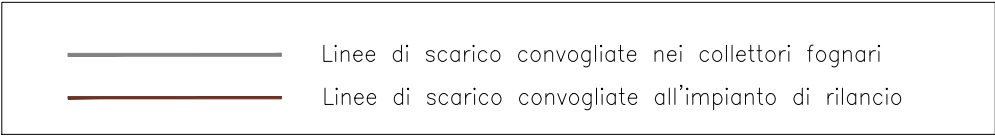

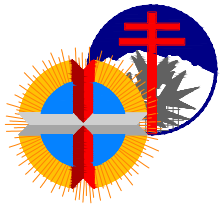

REGIONE PIEMONTE
AZIENDA OSPEDALIERA S.CROCE E CARLE - CUNEO

OGGETTO: Stabilimento ospedaliero S.Croce.
INDIVIDUAZIONE IMPIANTI DI COMPETENZA AMOS
Linee vapore e condensa

TAV. 4.C

PIANTO INTERRATO -2 (q.ta -5,50 m)

Fuori Scala


Cuneo, lì 30.10.2018

Disegnatore: p.i. E. Lingua


Aggiornato al 30.10.18

C:\Users\filomena_g\Desktop\Impianti Cucina.dwg

Questo disegno è di proprietà dell'AZIENDA OSPEDALIERA ed è protetto a termini di legge

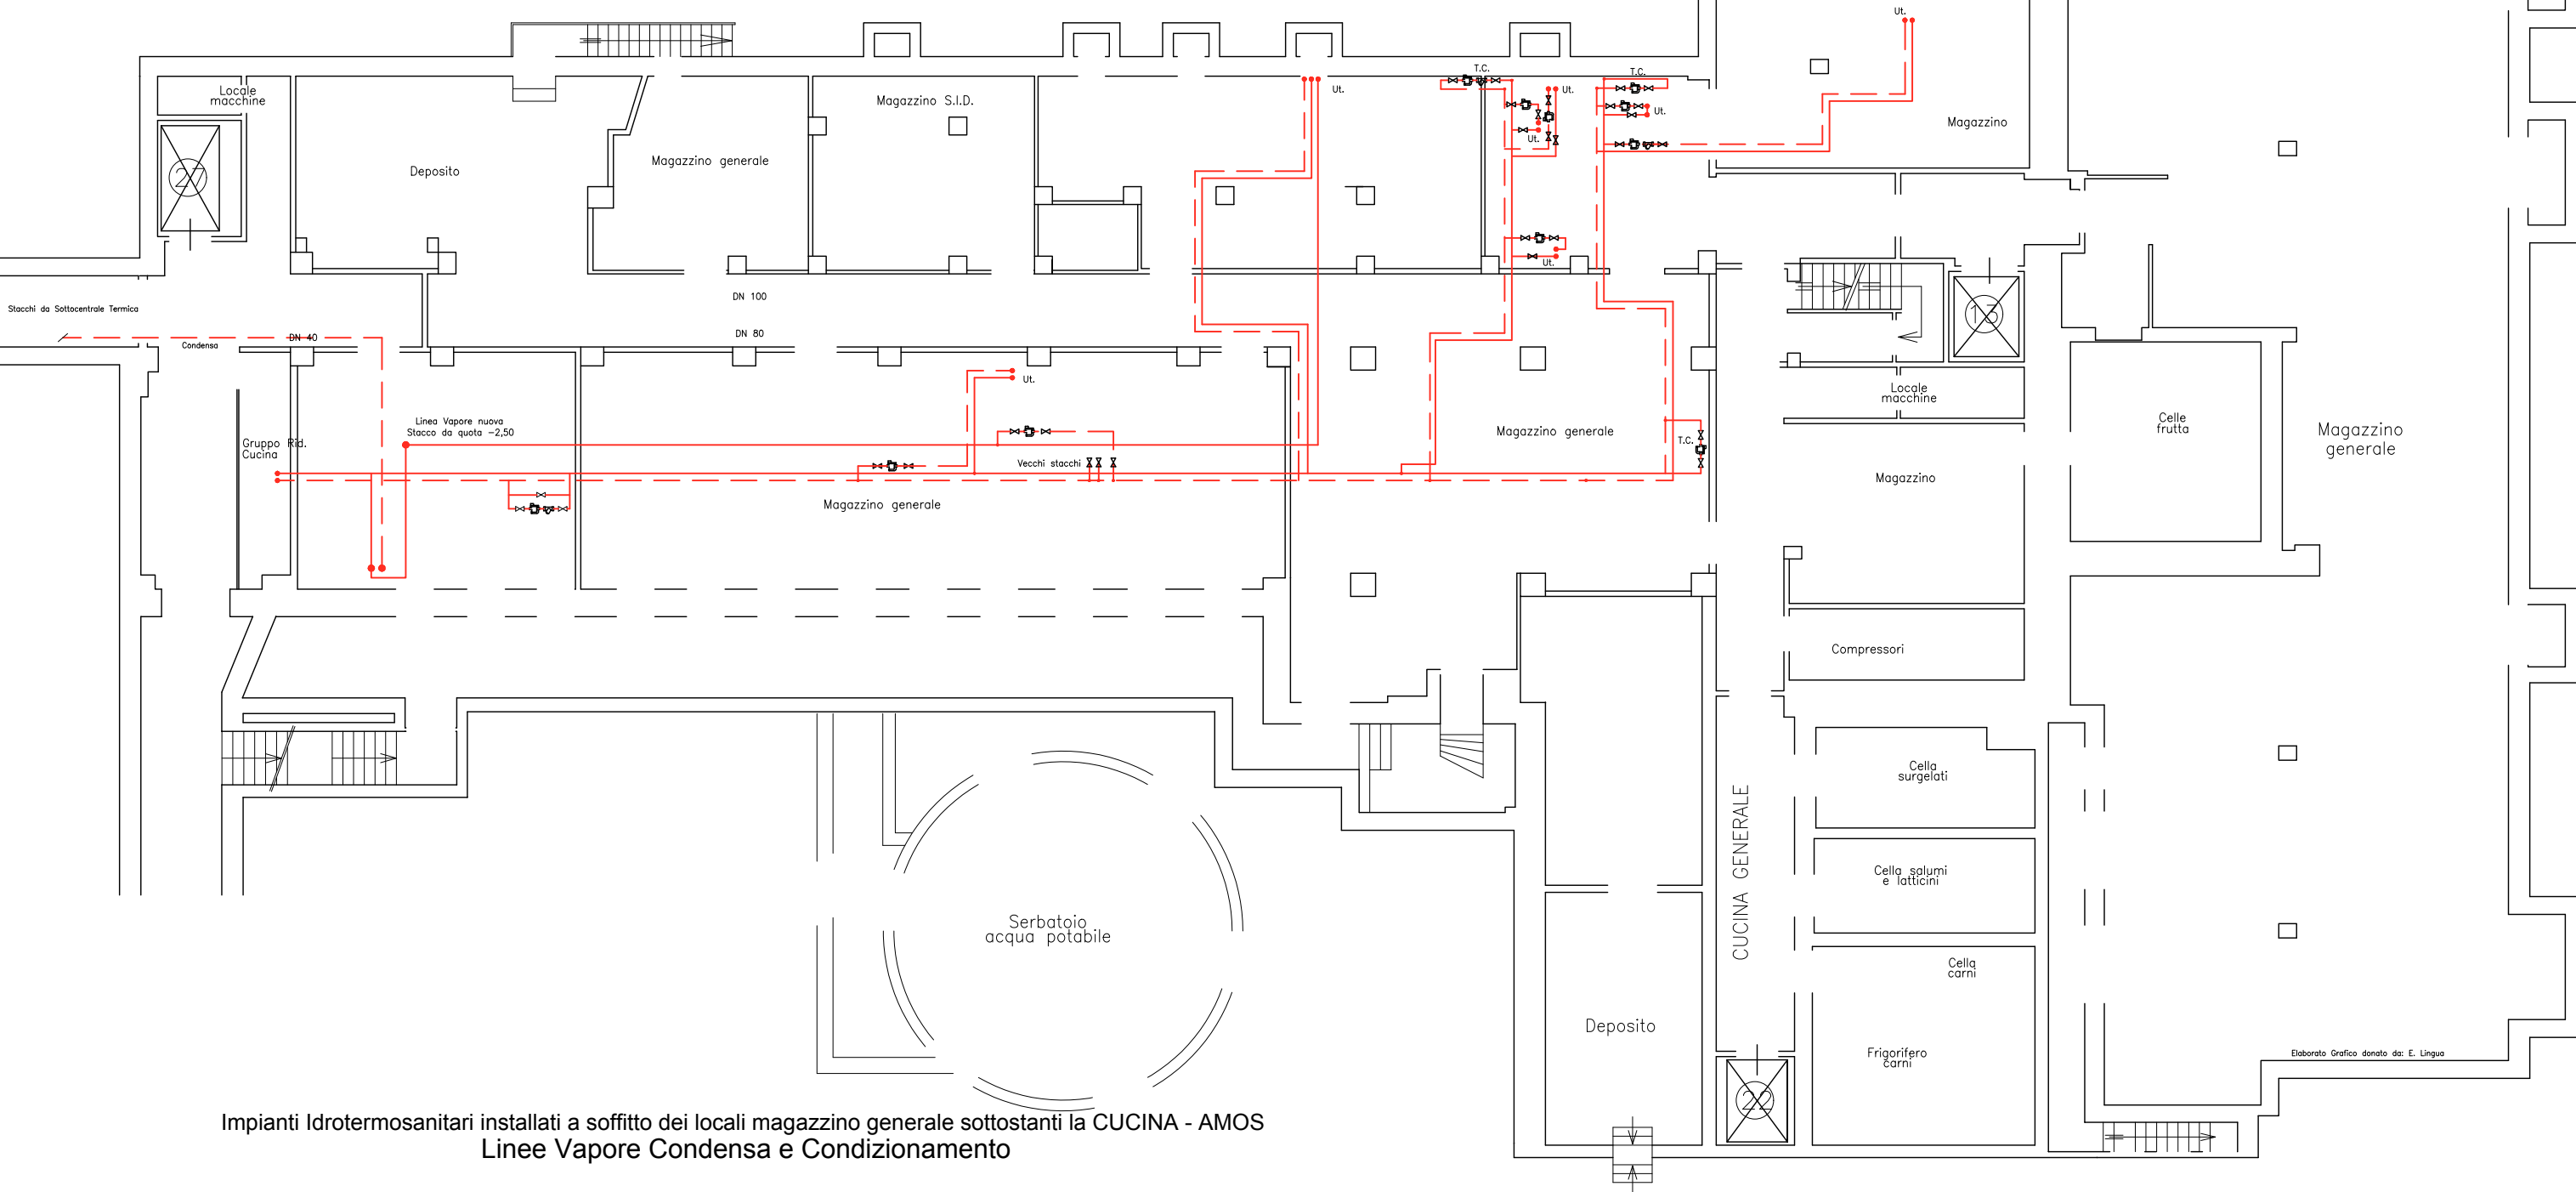

Impianti Idrotermosanitari installati a soffitto dei locali magazzino generale sottostanti la CUCINA - AMOS
Linee Vapore Condensa e Condizionamento

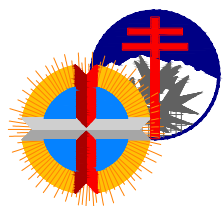

REGIONE PIEMONTE
AZIENDA OSPEDALIERA S.CROCE E CARLE - CUNEO

OGGETTO: Stabilimento ospedaliero S.Croce.
INDIVIDUAZIONE AREE DI COMPETENZA AMOS
Dislocazione porte tagliafuoco, uscite di sicurezza ed evacuatori fumo e calore

TAV. 1

PIANTO SEMINTERRATO -1 (q.ta -2,50)

Fuori Scala



Cuneo, lì Marzo 98

Disegnatore: p.i. C. Pasero

Aggiornato al 29.10.18

G:\Ospedale S.Croce\ANTINCENDIO - S.Croce\Quota -2,50\Portatagliafuoco -2,50.dwg

Questo disegno è di proprietà dell'AZIENDA OSPEDALIERA ed è protetto a termini di legge

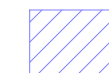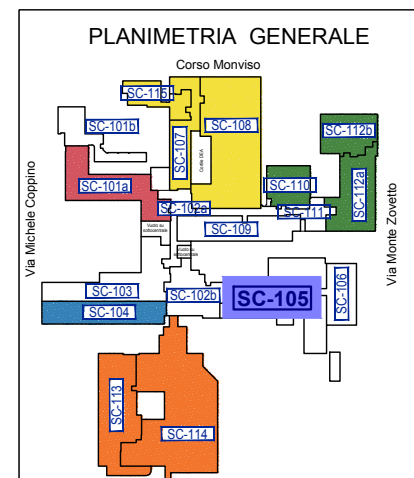


AREE DI COMPETENZA AMOS




PORTE R.E.I. AMOS S. CROCE

PT-SC-10206/3
PT-SC-10206/4
US-SC-10508
PT-SC-10514
US-SC-10520
PT-SC-10521

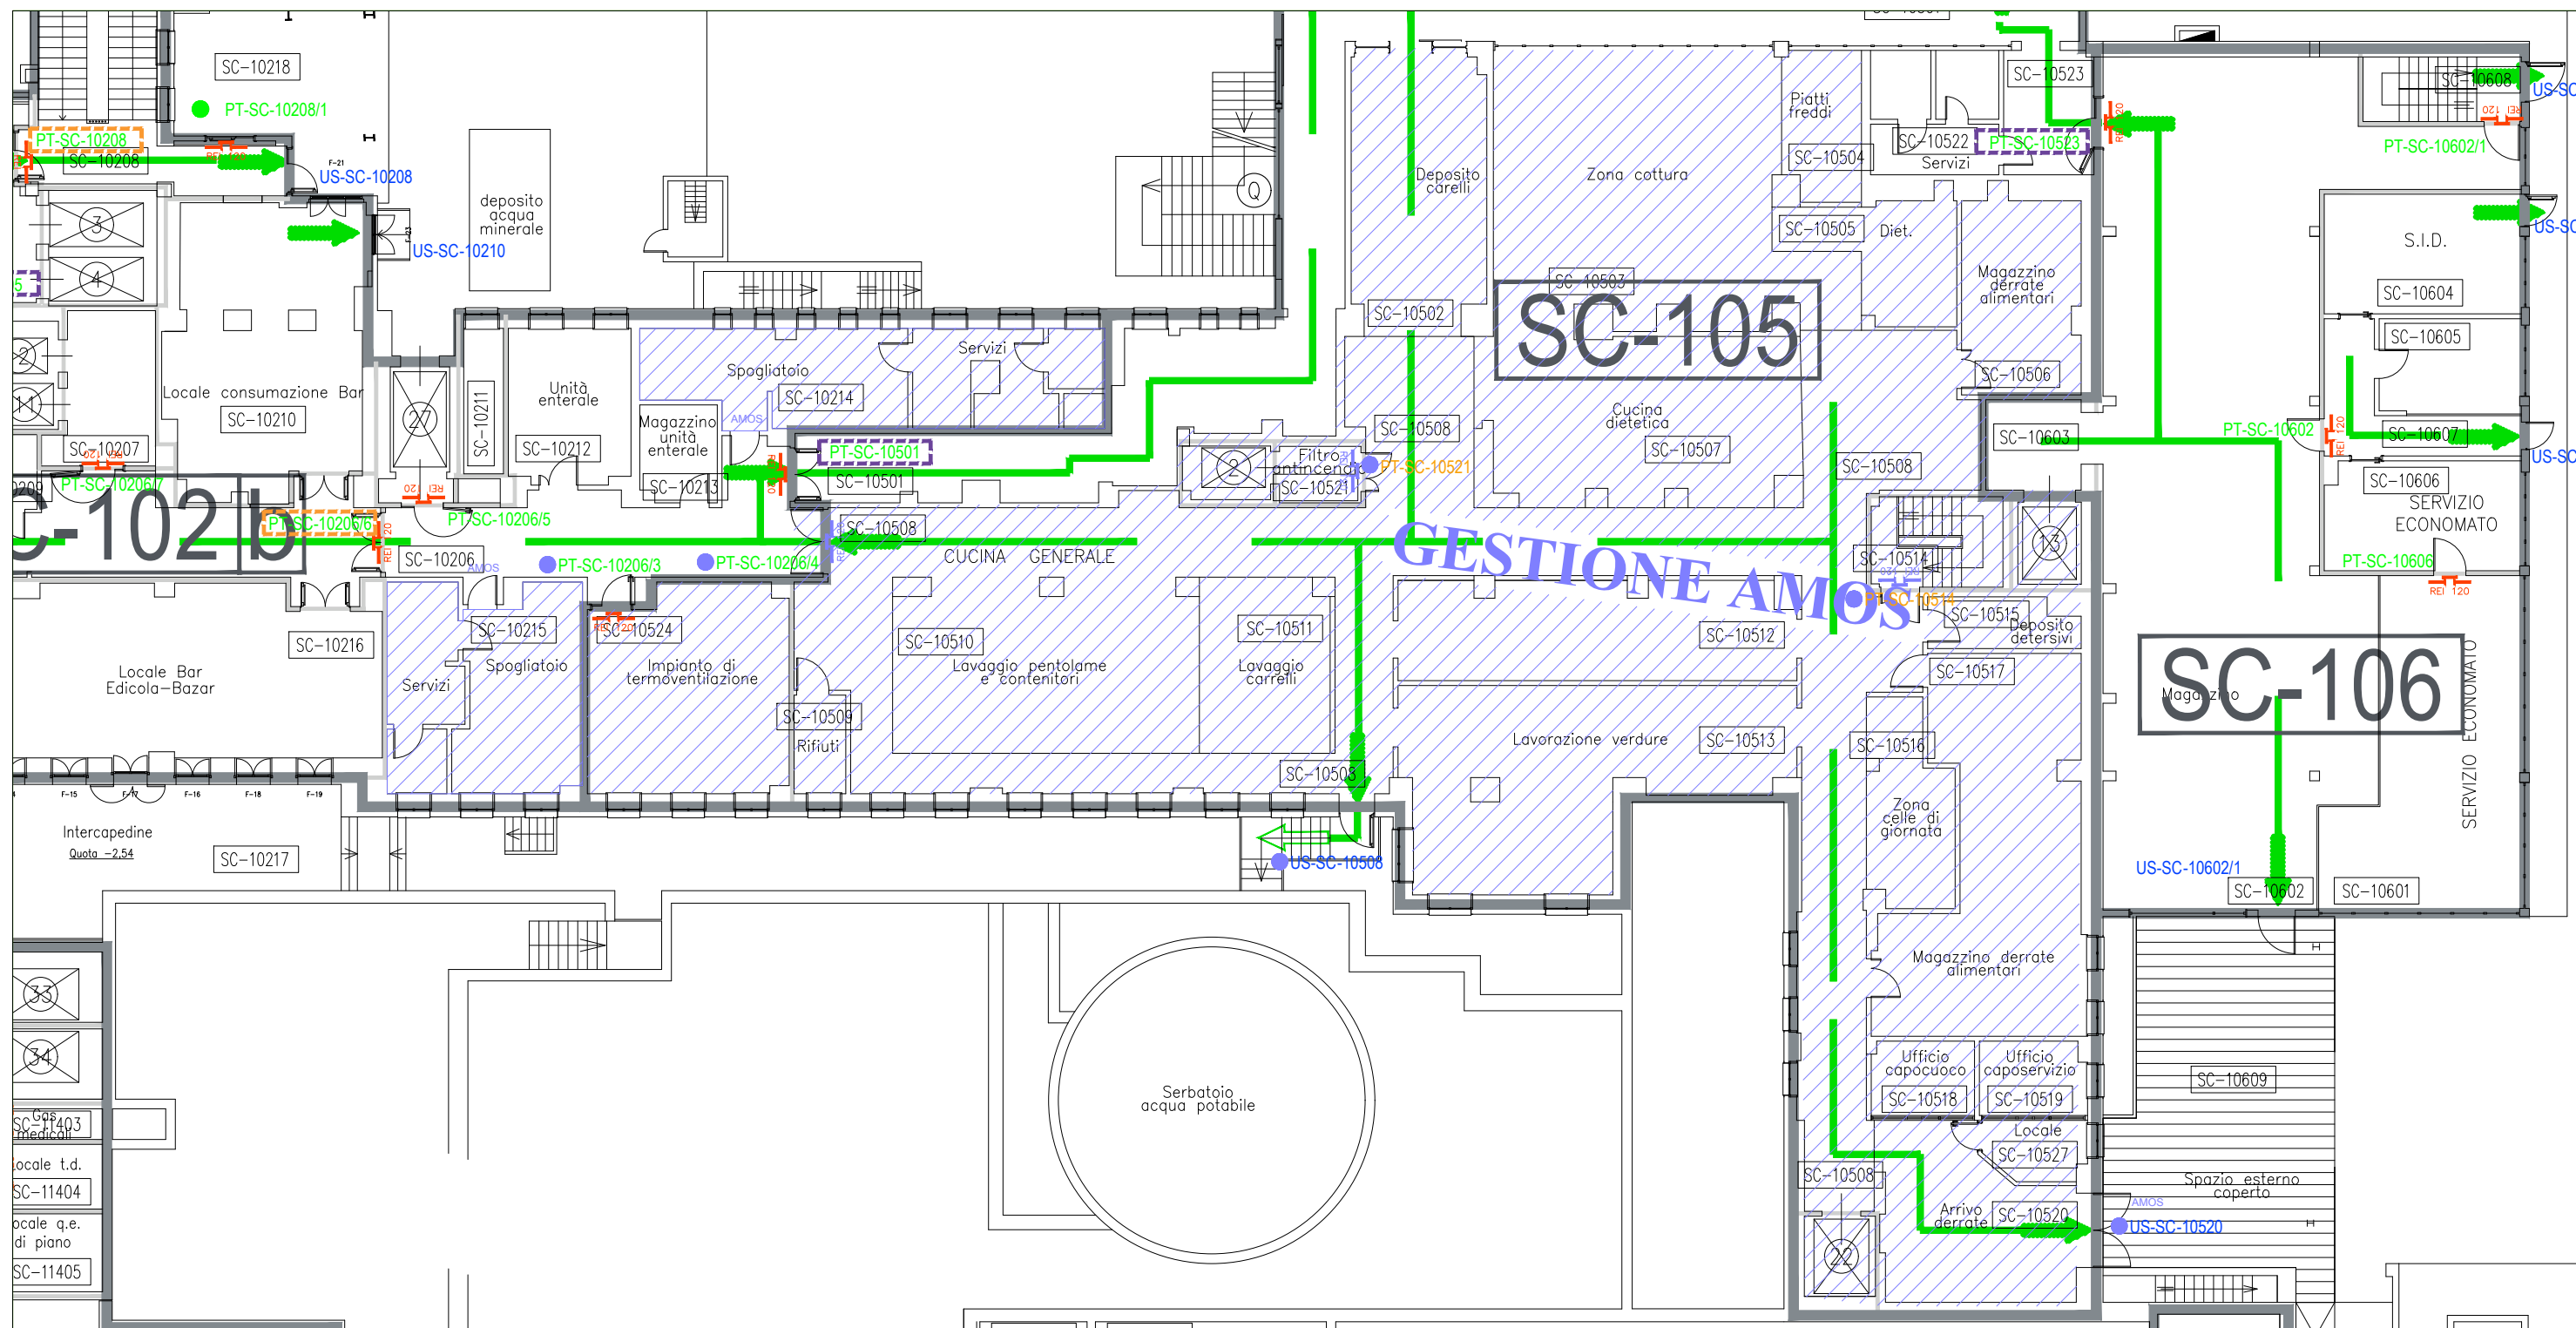

PIANO SEMINTERRATO (locale mensa)

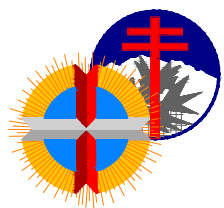

REGIONE PIEMONTE
AZIENDA OSPEDALIERA S.CROCE E CARLE - CUNEO

OGGETTO: Stabilimento ospedaliero S.Croce.
INDIVIDUAZIONE AREE DI COMPETENZA AMOS
Dislocazione porte tagliafuoco, uscite di sicurezza ed evacuatori fumo e calore

TAV. 1 bis

PIANTO SEMINTERRATO -1 (q.ta -2,50)

Fuori Scala


Cuneo, li Marzo 98

Disegnatore: p.i. C. Pasero

Aggiornato al 29.10.18

G:\Ospedale S.Croce\ANTINCENDIO - S.Croce\Quota -2,50\Porte tagliafuoco -2,50.dwg


Questo disegno è di proprietà dell'AZIENDA OSPEDALIERA ed è protetto a termini di legge

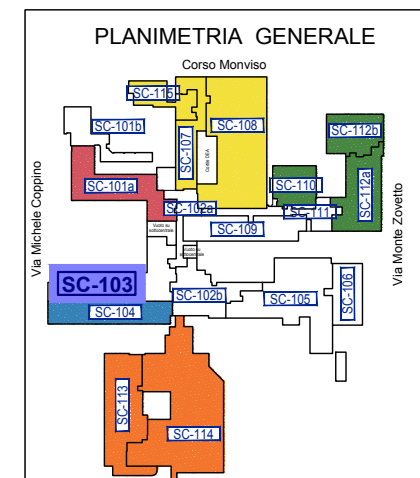


AREE DI COMPETENZA AMOS

● PORTE R.E.I. AMOS S. CROCE

US-SC-10307
US-SC-10315
US-SC-10315/1

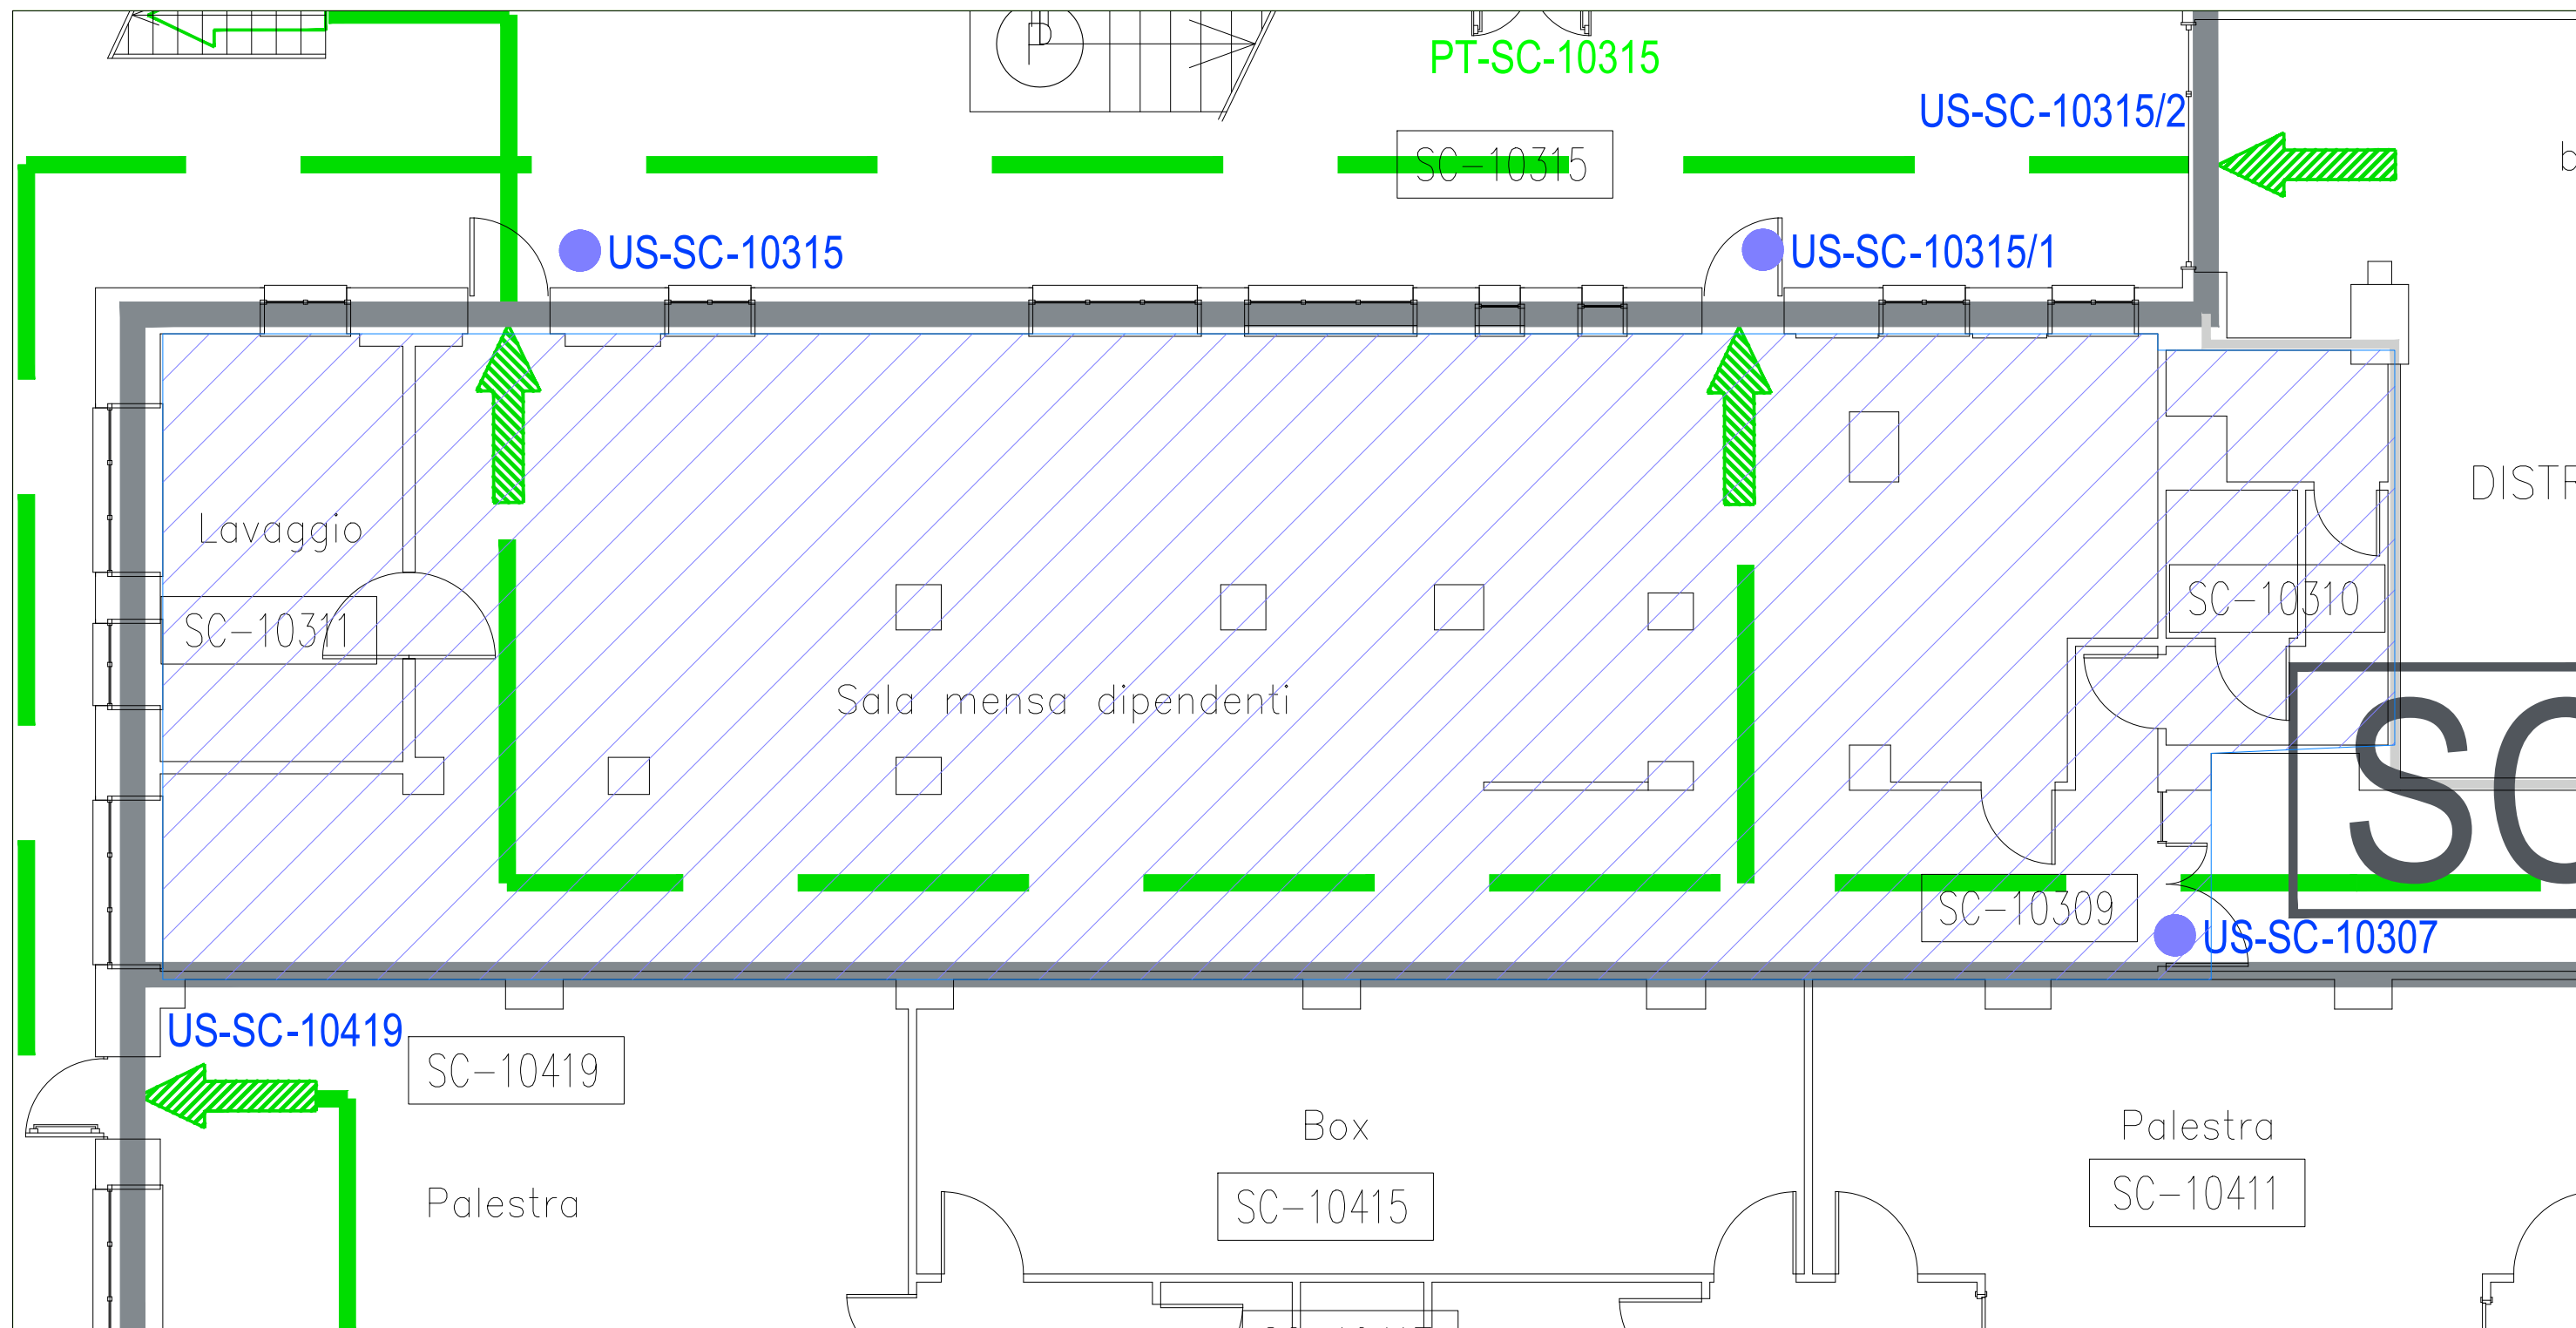

PIANO TERRA (locale mensa)

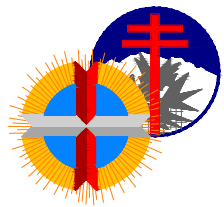

REGIONE PIEMONTE
AZIENDA OSPEDALIERA S.CROCE E CARLE - CUNEO

OGGETTO: Stabilimento ospedaliero S.Croce.
INDIVIDUAZIONE AREE DI COMPETENZA AMOS
Dislocazione porte tagliafuoco, uscite di sicurezza ed evacuatori fumo e calore

TAV. 2



PIANTA PIANO INTERRATO -2 (quota -5.50m) Fuori Scala


Cuneo, li Marzo 98 Disegnatore: p.i. C. Pasero

Aggiornato al 29.10.18 G:\Ospedale S.Croce\ANTINCENDIO - S.Croce\Quota -5,50\Porte tagliafuoco -5,50.dwg Questo disegno è di proprietà dell'AZIENDA OSPEDALIERA ed è protetto a termini di legge

-  **AREE DI COMPETENZA AMOS**
-  **PORTE R.E.I. AMOS S. CROCE**
- PT-SC-20408
 - PT-SC-20409
 - PT-SC-20410
 - PT-SC-20504
 - PT-SC-20505

PLANIMETRIA GENERALE

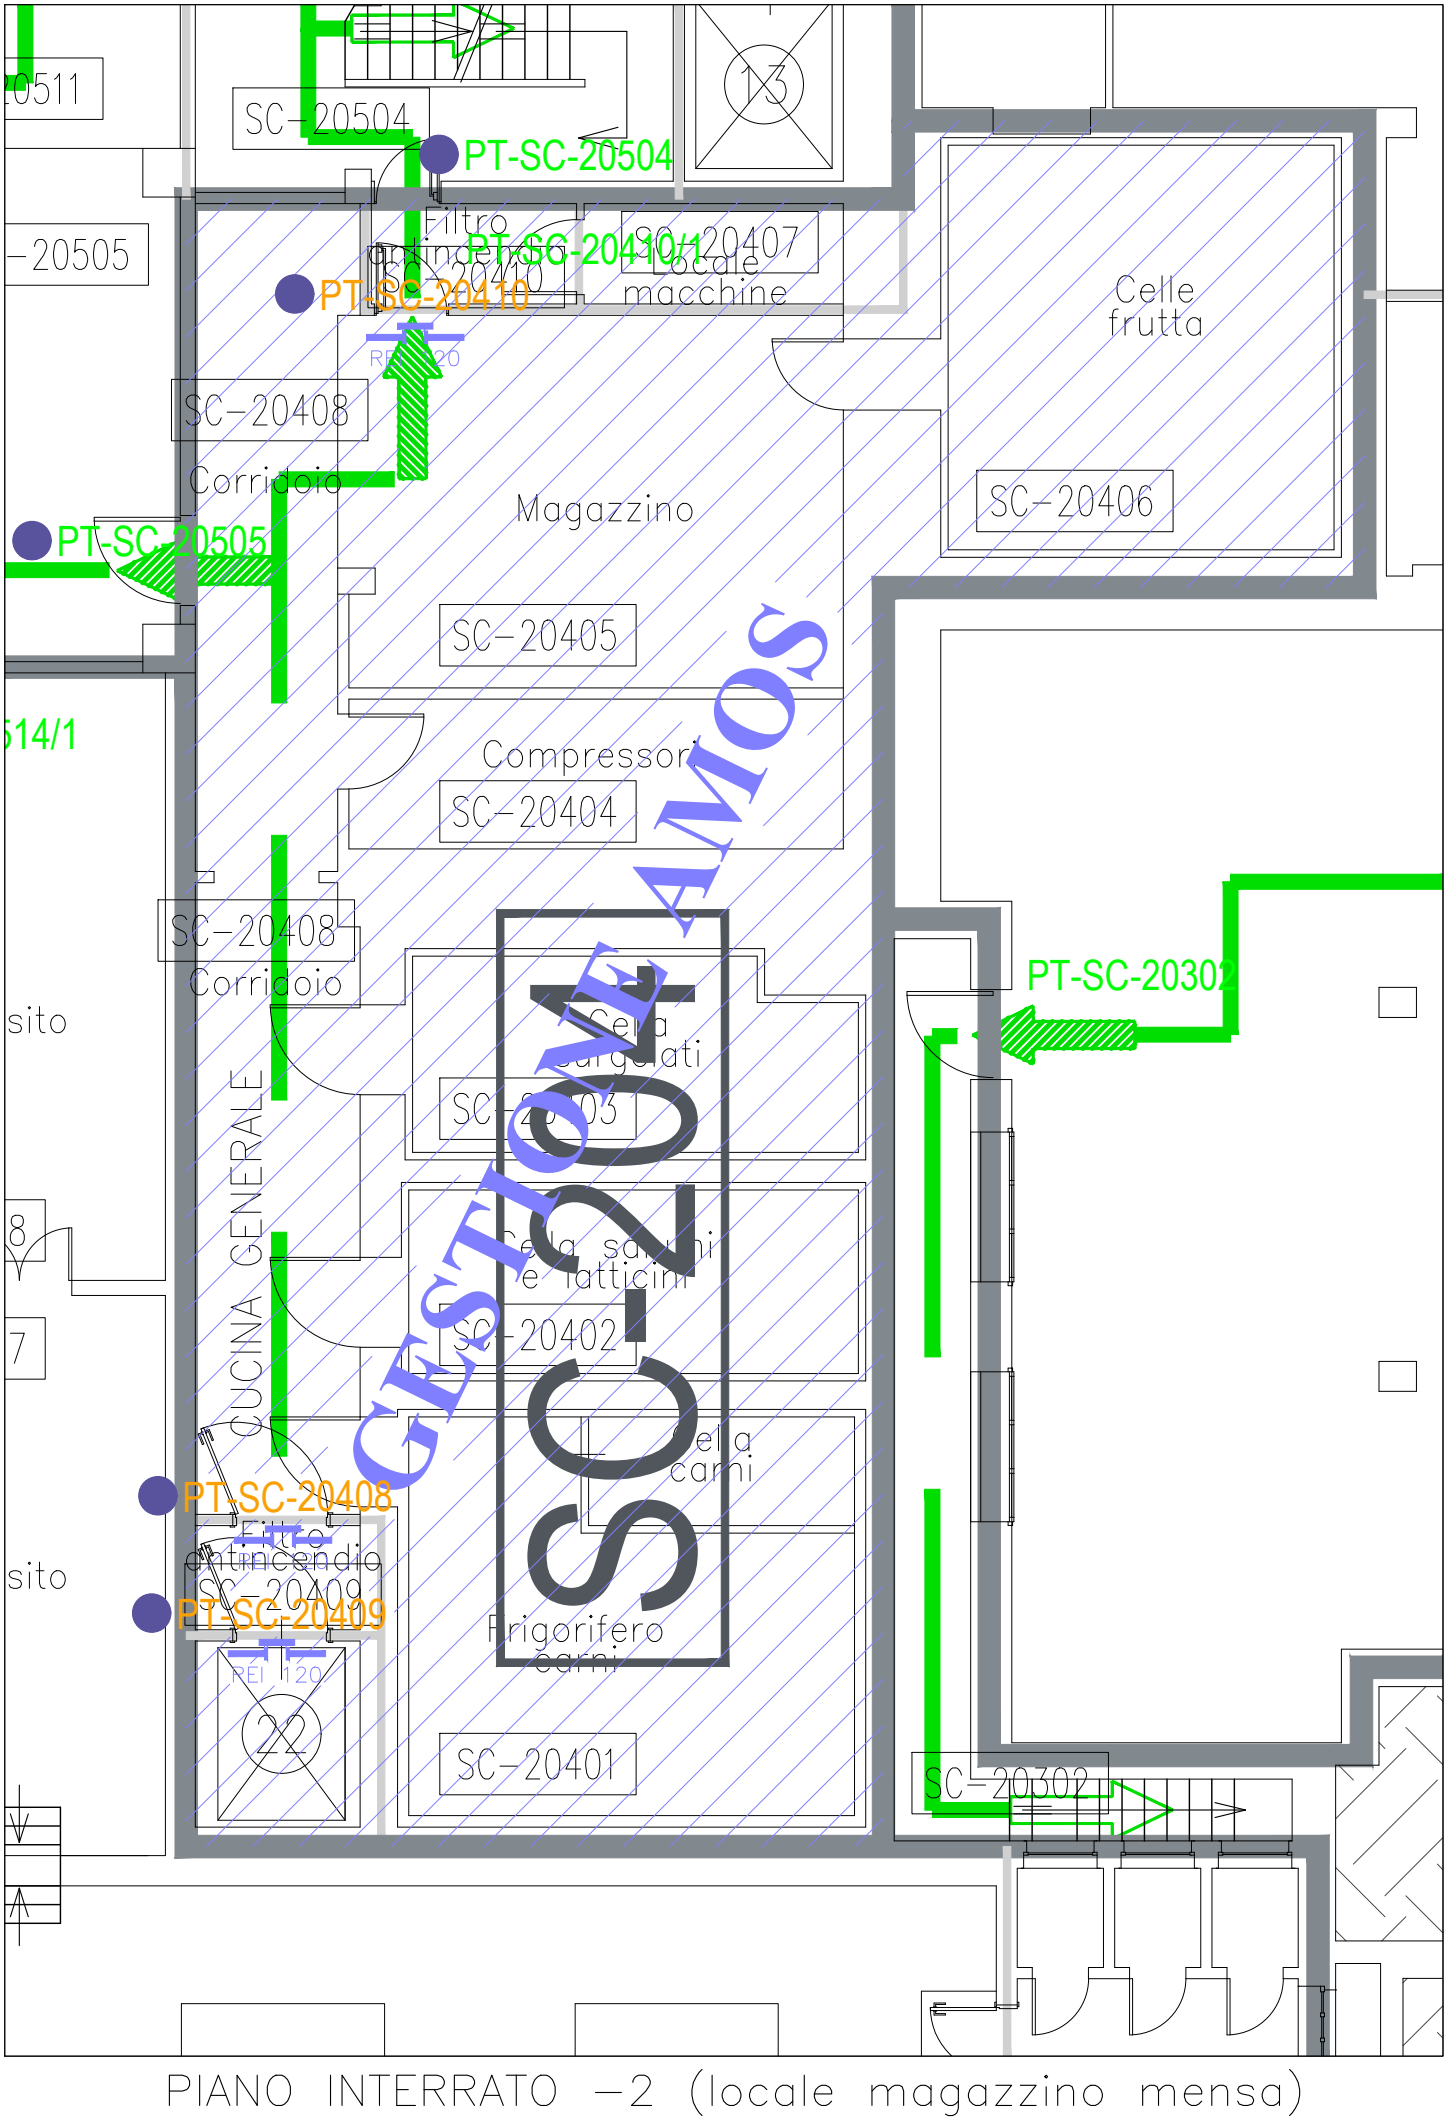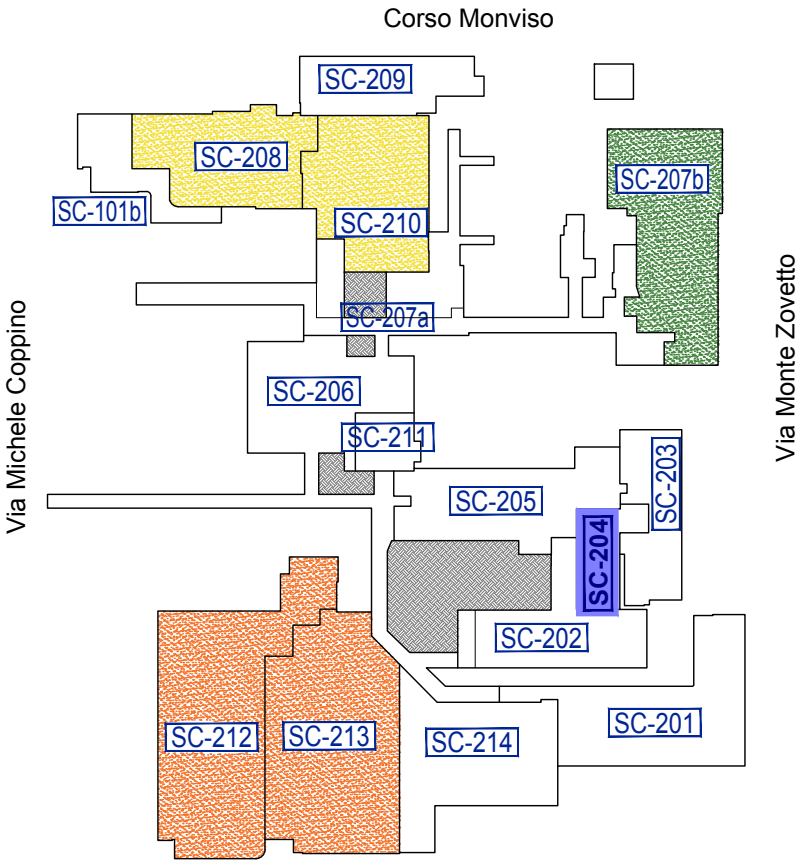

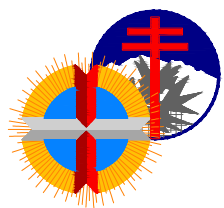

REGIONE PIEMONTE
AZIENDA OSPEDALIERA S.CROCE E CARLE - CUNEO

OGGETTO: Stabilimento ospedaliero A.Carle.
INDIVIDUAZIONE AREE DI COMPETENZA AMOS
Dislocazione porte tagliafuoco, uscite di sicurezza ed evacuatori fumo e calore

TAV. 3

PIANTA PIANO RIALZATO

Fuori Scala

Cuneo, lì Marzo 98



Disegnatore: p.i. C. Pasero

Aggiornato al 29.10.18

G:\Ospedale A.Carle\ANTINCENDIO Carle\PI.Rialzato\PTF-P_Rialzato.dwg

Questo disegno è di proprietà dell'AZIENDA OSPEDALIERA ed è protetto a termini di legge

PLANIMETRIA GENERALE

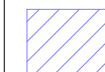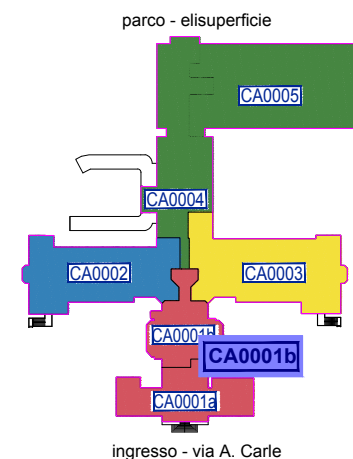

AREE DI COMPETENZA AMOS



PORTE R.E.I. MENSA A. CARLE


PT-CA000130

PT-CA000130/1

PT-CA000131

PT-CA000131/1

PT-CA000131/2

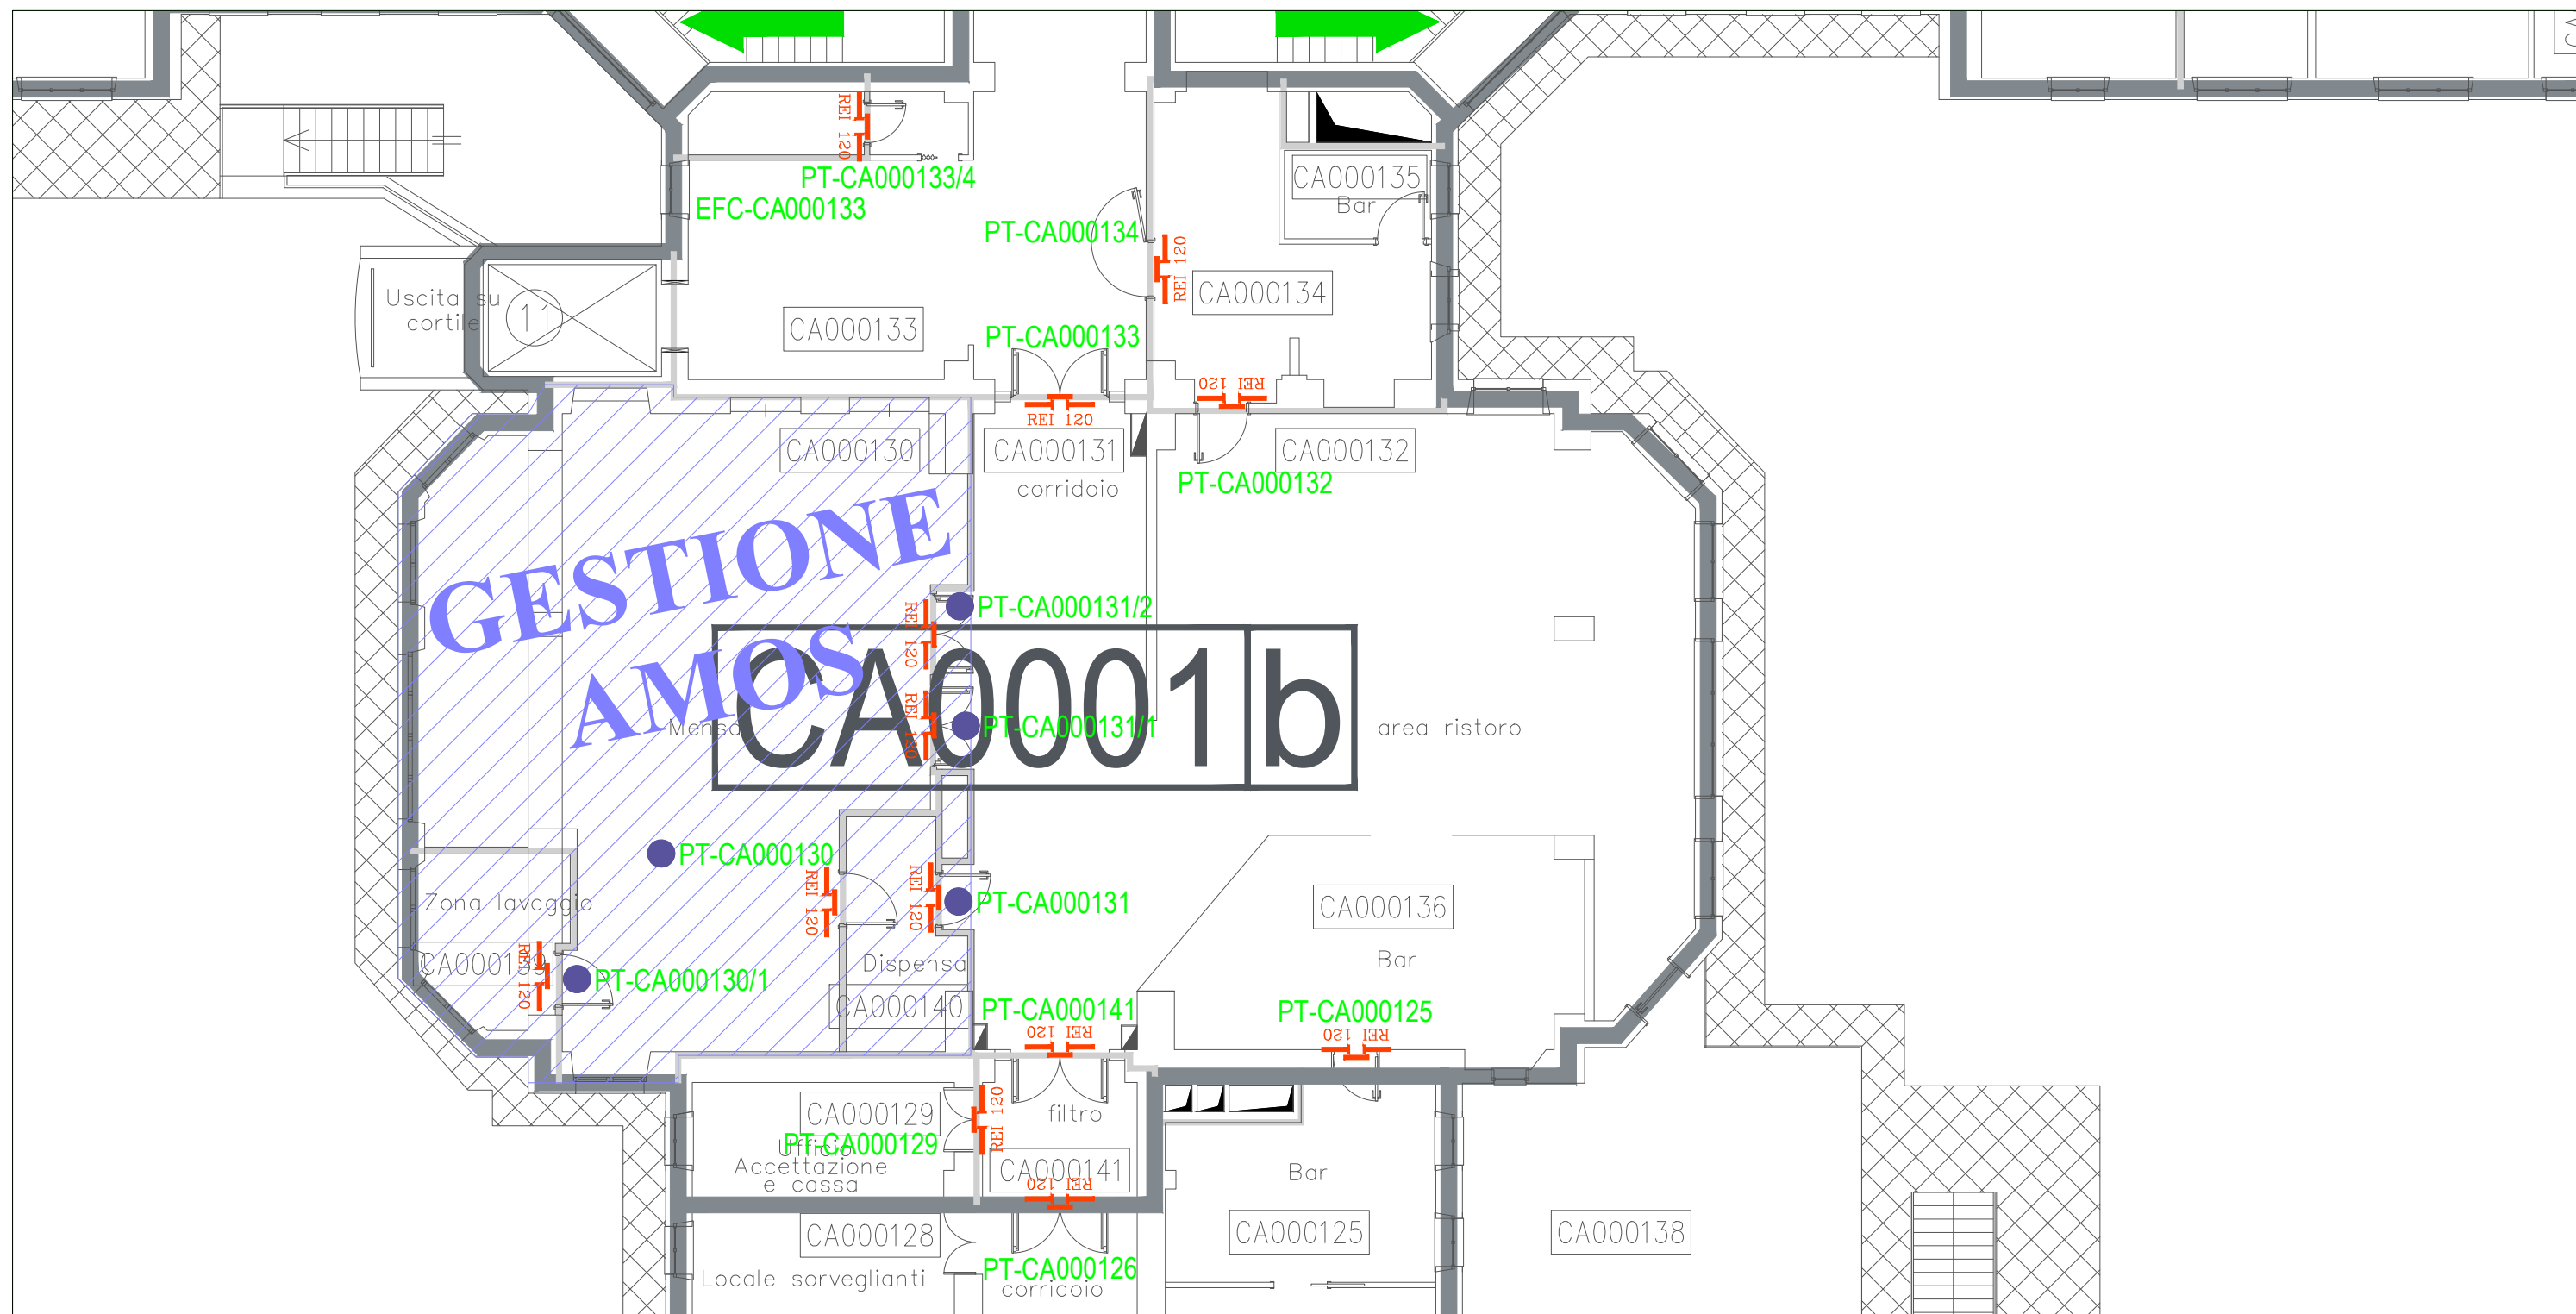

PIANO TERRA (locale mensa)