



LUSSORIO ing. LUCA
PROGETTAZIONE IMPIANTI ELETTRICI

Via Malpotremo – 12073 CEVA – CN
www.progettazione-impianti-elettrici.it

Tel. & Fax 0174 72.19.37
Partita I.V.A. 02970620049

AZIENDA OSPEDALIERA SANTA CROCE E CARLE CUNEO



LAVORI DI SOSTITUZIONE STAZIONE DI CONTINUITÀ ELETTRICA 3X300 KVA

**PROGETTO ESECUTIVO – REV 01
PLANIMETRIE IMPIANTISTICHE**

 ORDINE DEGLI INGEGNERI
DELLA PROVINCIA DI CUNEO
A1553 Dott. Ing. Luca Lussorio

Ceva, NOVEMBRE 2023

SITUAZIONE ESISTENTE E PUNTI DI PRESA FOTO

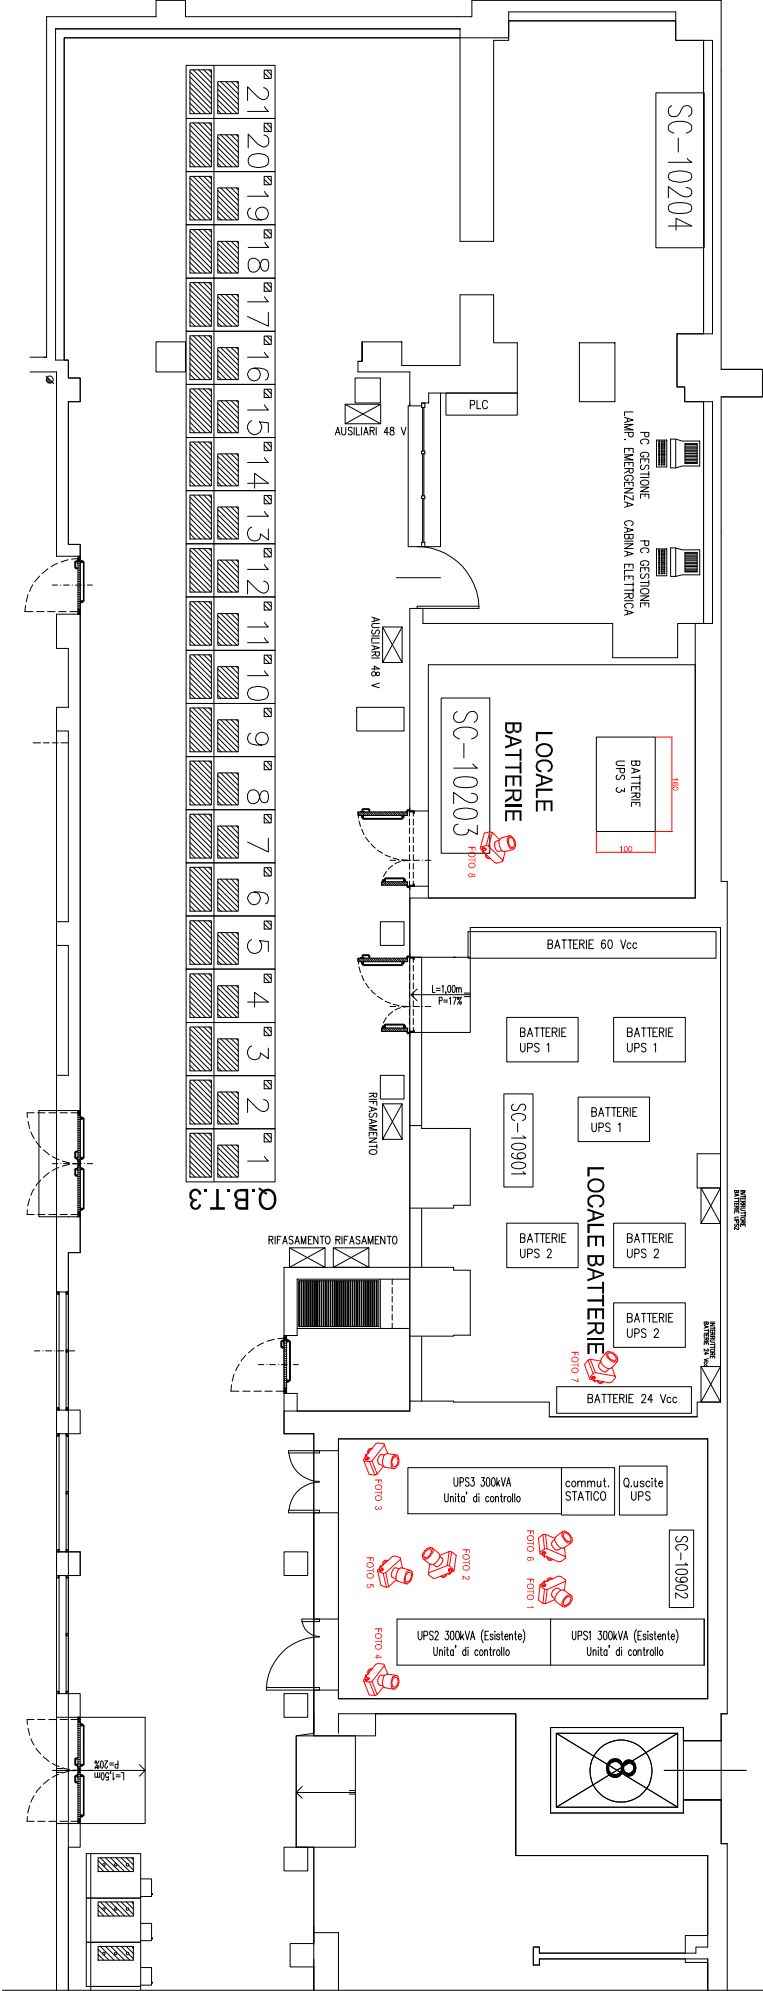


FOTO 1



FOTO 2



FOTO 3



FOTO 7



FOTO 8



FOTO 4




FOTO 5




FOTO 6




Dimensioni rastrelliere
batterie UPS1 e UPS2

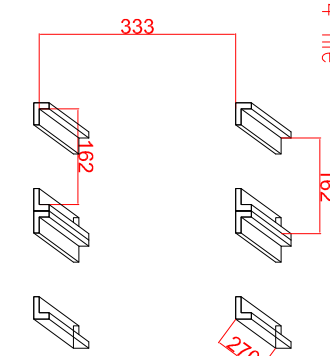

REPORTO SOGLIA ALLARME PROTEZIONE
SI SU UPS 3 A QUADRO ALLARMI

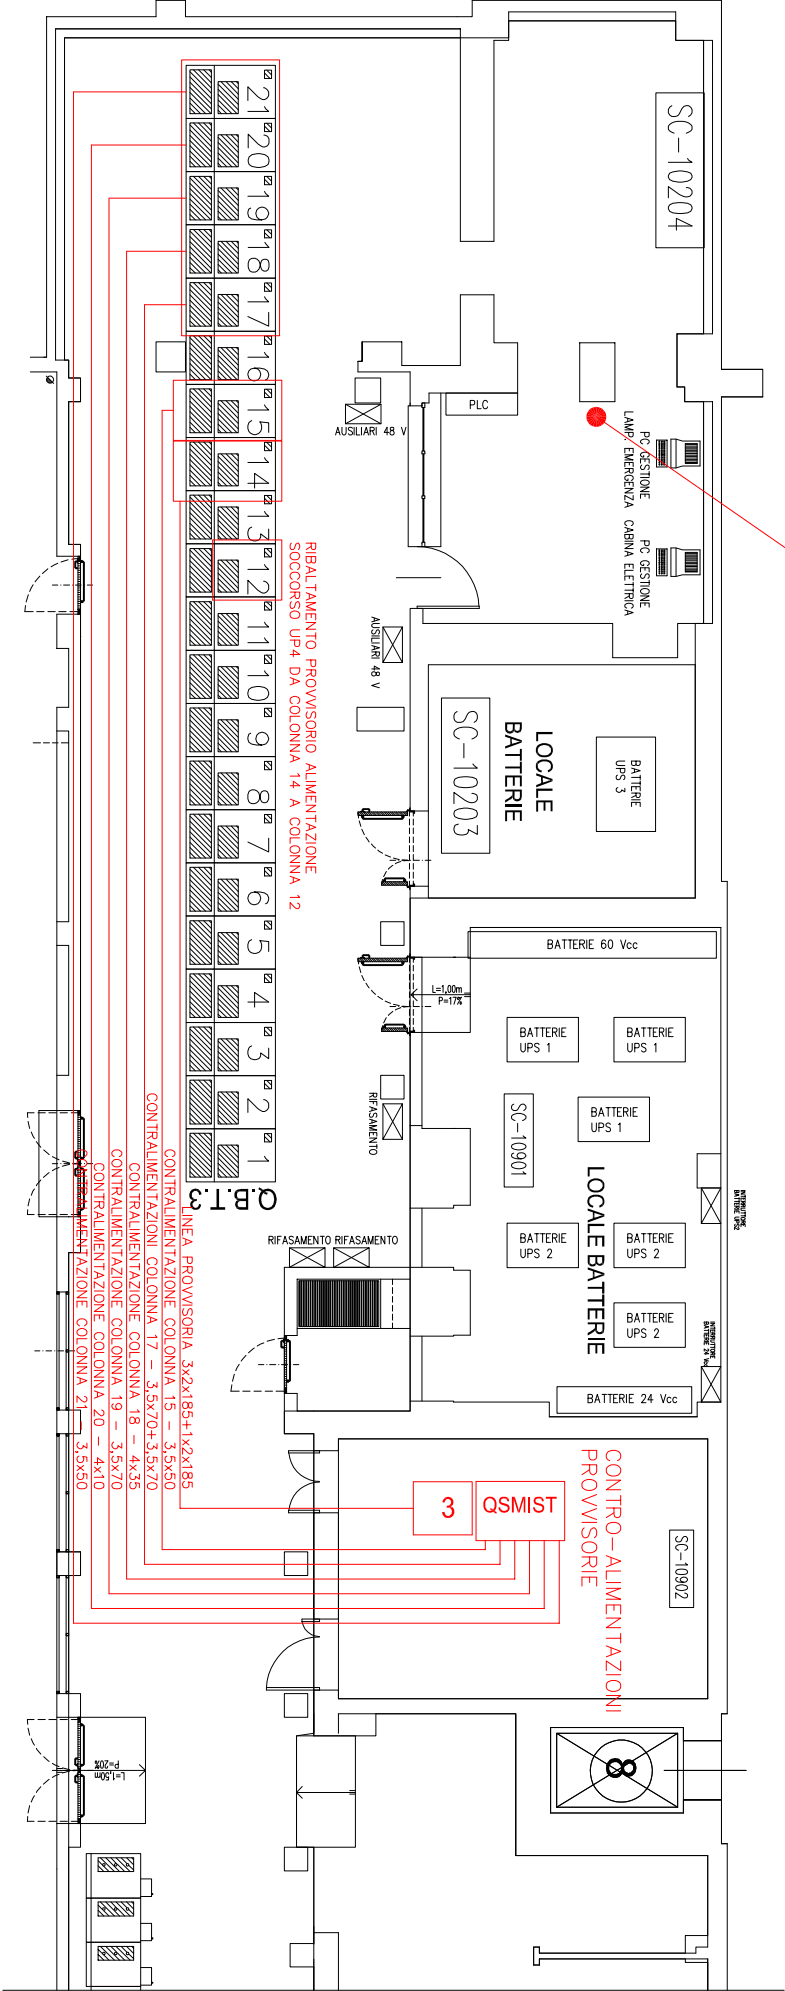


DISPOSIZIONE FINALE APPARECCHIATURE
INTERNE AL LOCALE UPS

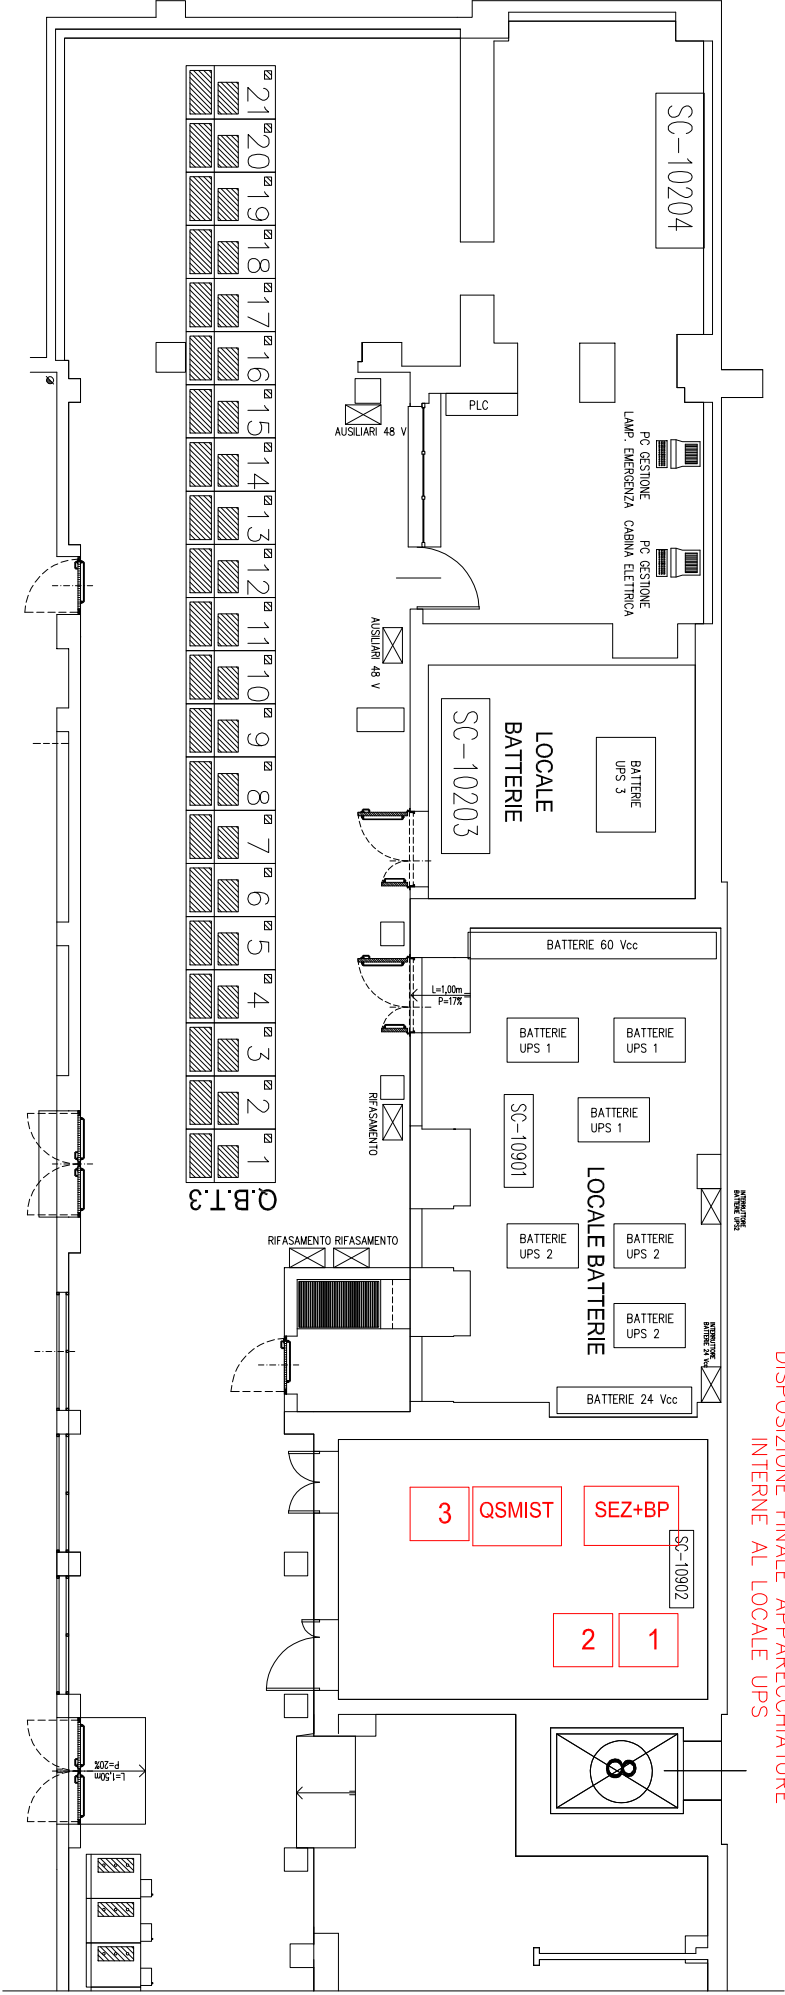

ED. REV	DESCRIZIONE	DATA	DISEGNATO	CONTROLLATO	



PROGETTISTA

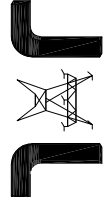

LUSSORIO Ing. LUCA
PROGETTAZIONE IMPIANTI ELETTRICI
VIA MALPOTREMO - 12072 CEIVA - CN
P.IVA: 02970620049

DESCRIZIONE

PLANIMETRIE

COMMESSA

Nome file

Nr. DISEGNO	Tavolo	Sg. tavolo
	1	—

- ESEMPLIFICATIVO ALLUNGAMENTO CAVI UPS2:
- GIUNZIONE TESTA-TESTA
 - GUAINATERMORETRAIBILE A MEDIO SPESSORE
 - GUAINA TERMORETRAIBILE A FORTE SPESSORE A RILASCIO DI GEL

1 - CRIMPATURA TESTA-TESTA




2 - GUAINA MEDIO SPESSORE



3 - GUAINA FORTE SPESSORE




DISPOSIZIONE 4 CAVI BT IN PARALLELO

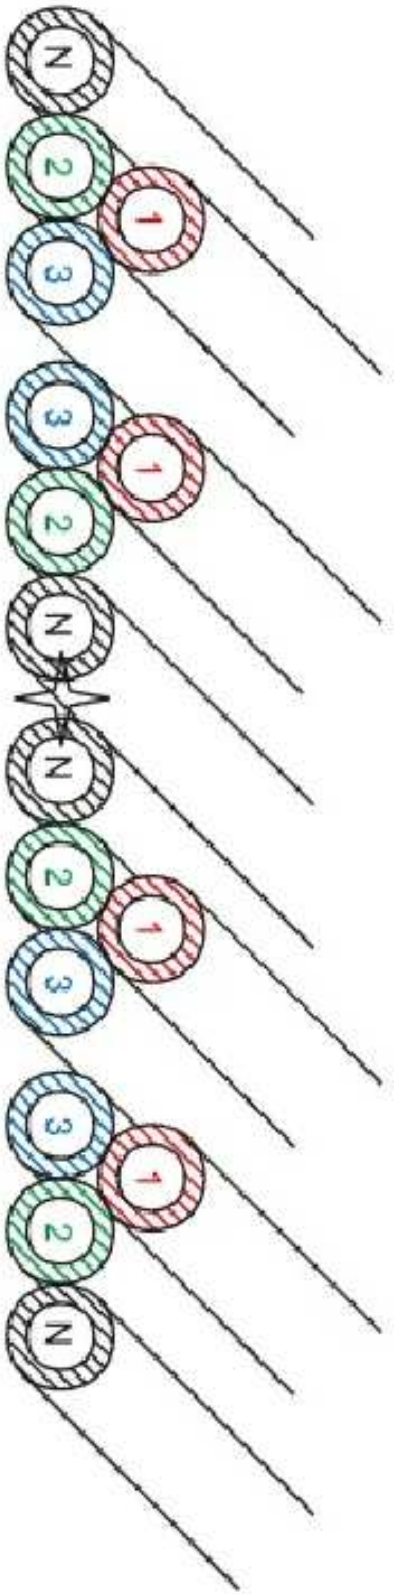

EVENTUALI PROPOSTE DI POSA ALTERNATIVE DOVRANNO ESSERE
SOTTOPOSTE ALLA DL PER APPROVAZIONE

--	--	

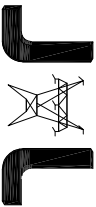

PROGETTAZIONE IMPIANTI ELETTRICI
VIA MALPOTREMO - 12073 CEVA - CN
P.IVA: 02970620049

GIUNZIONI E POSA
CAVI IN PARALLELO